

CONCEPT DESIGN, BOOKLET 28. 05. 2024

# DESIGNBUILD – ARCHITEKTURA A INTERIÉROVÝ DESIGN PRO INOVATIVNÍ STAVEBNÍ SPOLEČNOST

**klient**

Revitherm s. r. o.  
se sídlem Marešova 643/6, Praha 198 00, ič: 241 98 820

**designbuild**

objekt Plynářská 326/49, Ústí nad Labem  
28. 5. 2024

**design**

Vít Vaněček  
Havlíčková 48, Terezín 411 55, ič: 86791184  
wanecek44@gmail.com  
+420 775 786 703



## obsah

Původní stav

Kontext

Vize

Přímé náhledy na fasádu

Materiálový mood board

Nový stav

Stavební změny

Dispoziční řešení

Typové vybavení

Atypický nábytek na míru


Materiály a vybavení koupelen

Osvětlení - dispozice + typy

# Původní stav budovy, lokalita - fotodokumentace

DesignBuild

architektura  
a interiérový  
design pro  
inovativní stavební  
společnost

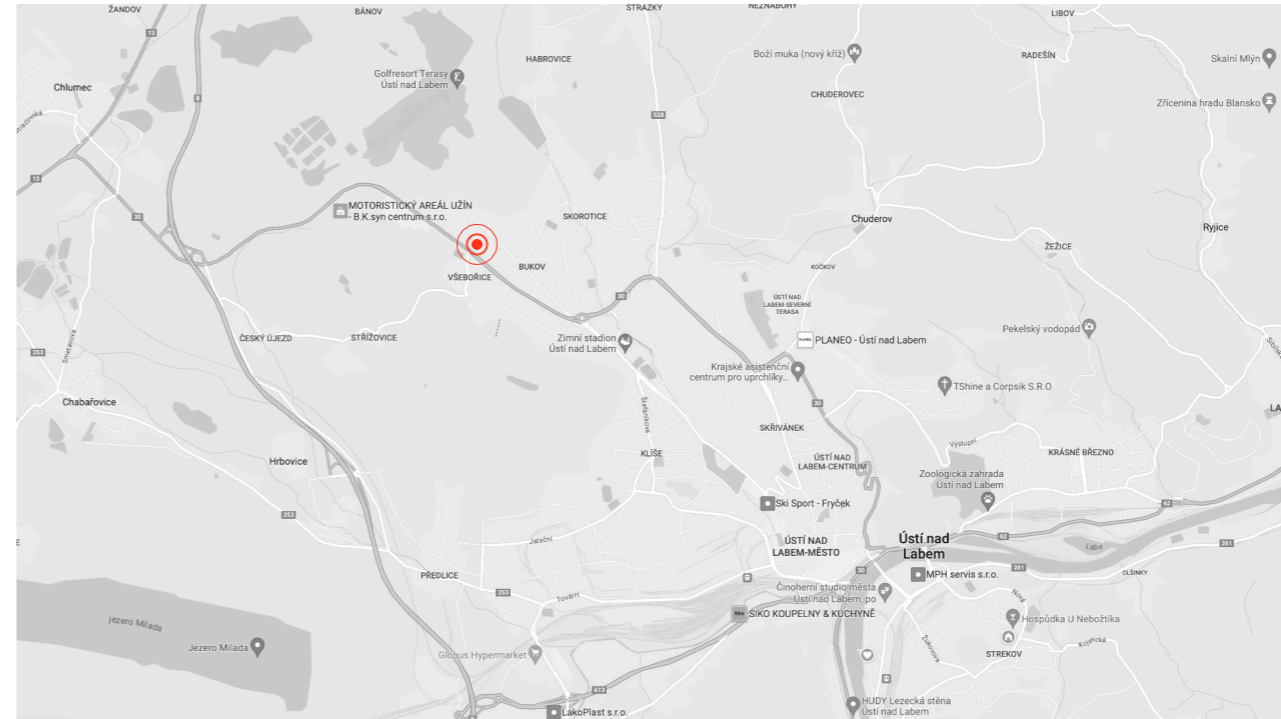

PROJEKT: Plynárenská 326/49

INVESTOR: Revitherm s. r. o.

ADRESA: Marešova 643/6

Praha 198 00

ič: 241 98 820

DESIGN: Vít Vaněček

Havlíčková 48

Terezín 411 55

ič: 86791184



Objekt se nachází v lokalitě městské části Všebořice v Ústí nad Labem. Byl vystavěn v duchu modernismu pro účely veřejné vybavenosti sídlištní zástavby v půběhu 70. let. Jeho koncepce a vnitřní uspořádání se však po nutných stavebních zásazích v interiéru i exteriéru zdá jako vyhovující pro účely prezentace - showroomu stavební firmy.

MĚŘÍTKO

FORMÁT: A3


DATUM: 28. 05. 2024

VÝKRES: původní stav

# A03


PROJEKT: Plynárenská 326/49  
INVESTOR: Revitherm s. r. o.  
ADRESA: Marešova 643/6  
Praha 198 00  
iČ: 241 98 820

DESIGN: Vít Vaněček  
Havlíčková 48  
Terezín 411 55  
iČ: 86791184

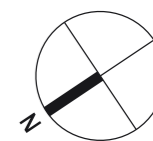

MĚŘÍTKO M 1:100  
FORMÁT: A3  
DATUM: 28. 05. 2024  
VÝKRES: půdóní stav - 2. np  
půdorys

A04

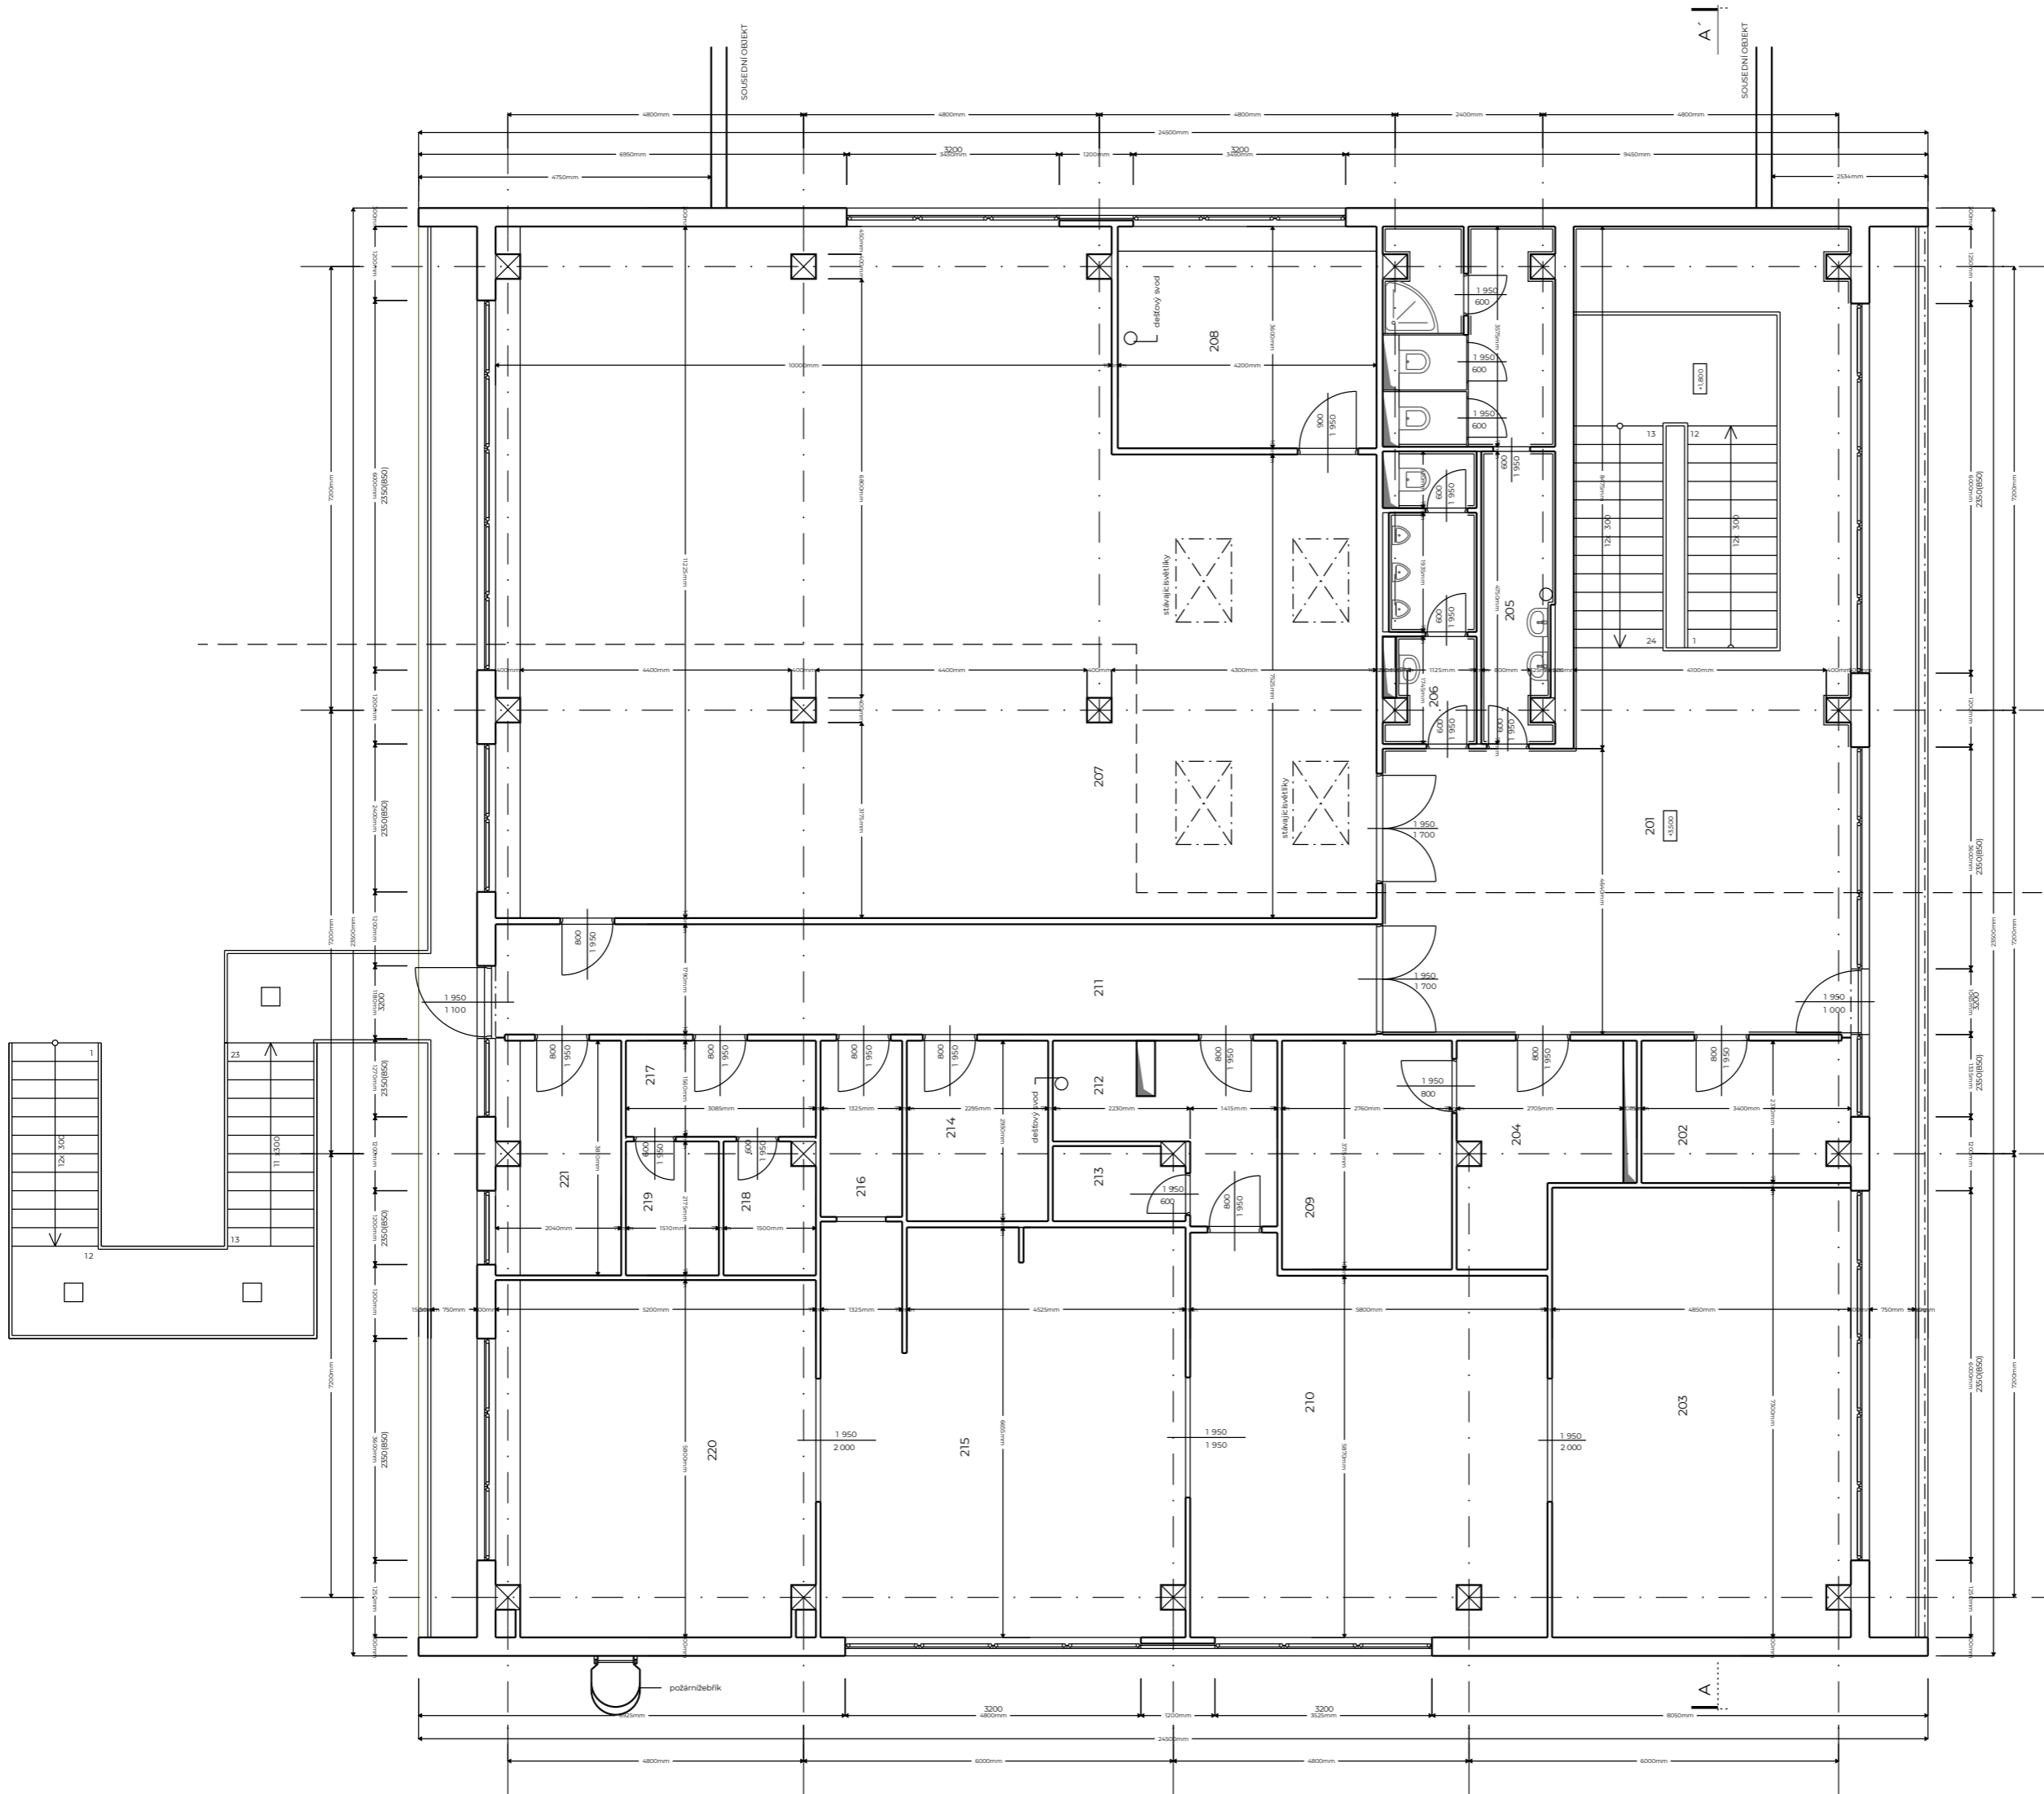

# Kontext - východiska, inspirační zdroj

## kontext: historické souvislosti

Když v roce 1919 v Německu vznikla výtvarná škola s názvem Bauhaus byl významný milník pro architekturu, umění i design. Filosofie a myšlenkový proud, který zformovala se dodnes zásadně promítá do všech oborů výtvarné tvorby. Položila základ i tomu, co dnes chápeme jako moderní architekturu.

Věta „forma následuje funkci“ (anglicky „form follows function“) sice nepochází od myslitelů Bauhausu, přestože je jim opakovaně připisována, ale v Německu ji právě Bauhaus poprvé důsledně používal v praxi.



DesignBuild

architektura  
a interiérový  
design pro  
inovativní stavební  
společnost

PROJEKT: Plynářská 326/49  
INVESTOR: Revitherm s. r. o.  
ADRESA: Marešova 643/6  
Praha 198 00  
iČ: 241 98 820

DESIGN: Vít Vaněček  
Havlíčková 48  
Terezín 411 55  
iČ: 86791184


MÉRÍTKO: M 1:50  
FORMÁT: A3  
DATUM: 28. 05. 2024  
VÝKRES: kontext, inspirace

# A05

# Exteriér budovy, vize

DesignBuild

architektura  
a interiérový  
design pro  
inovativní stavební  
společnost

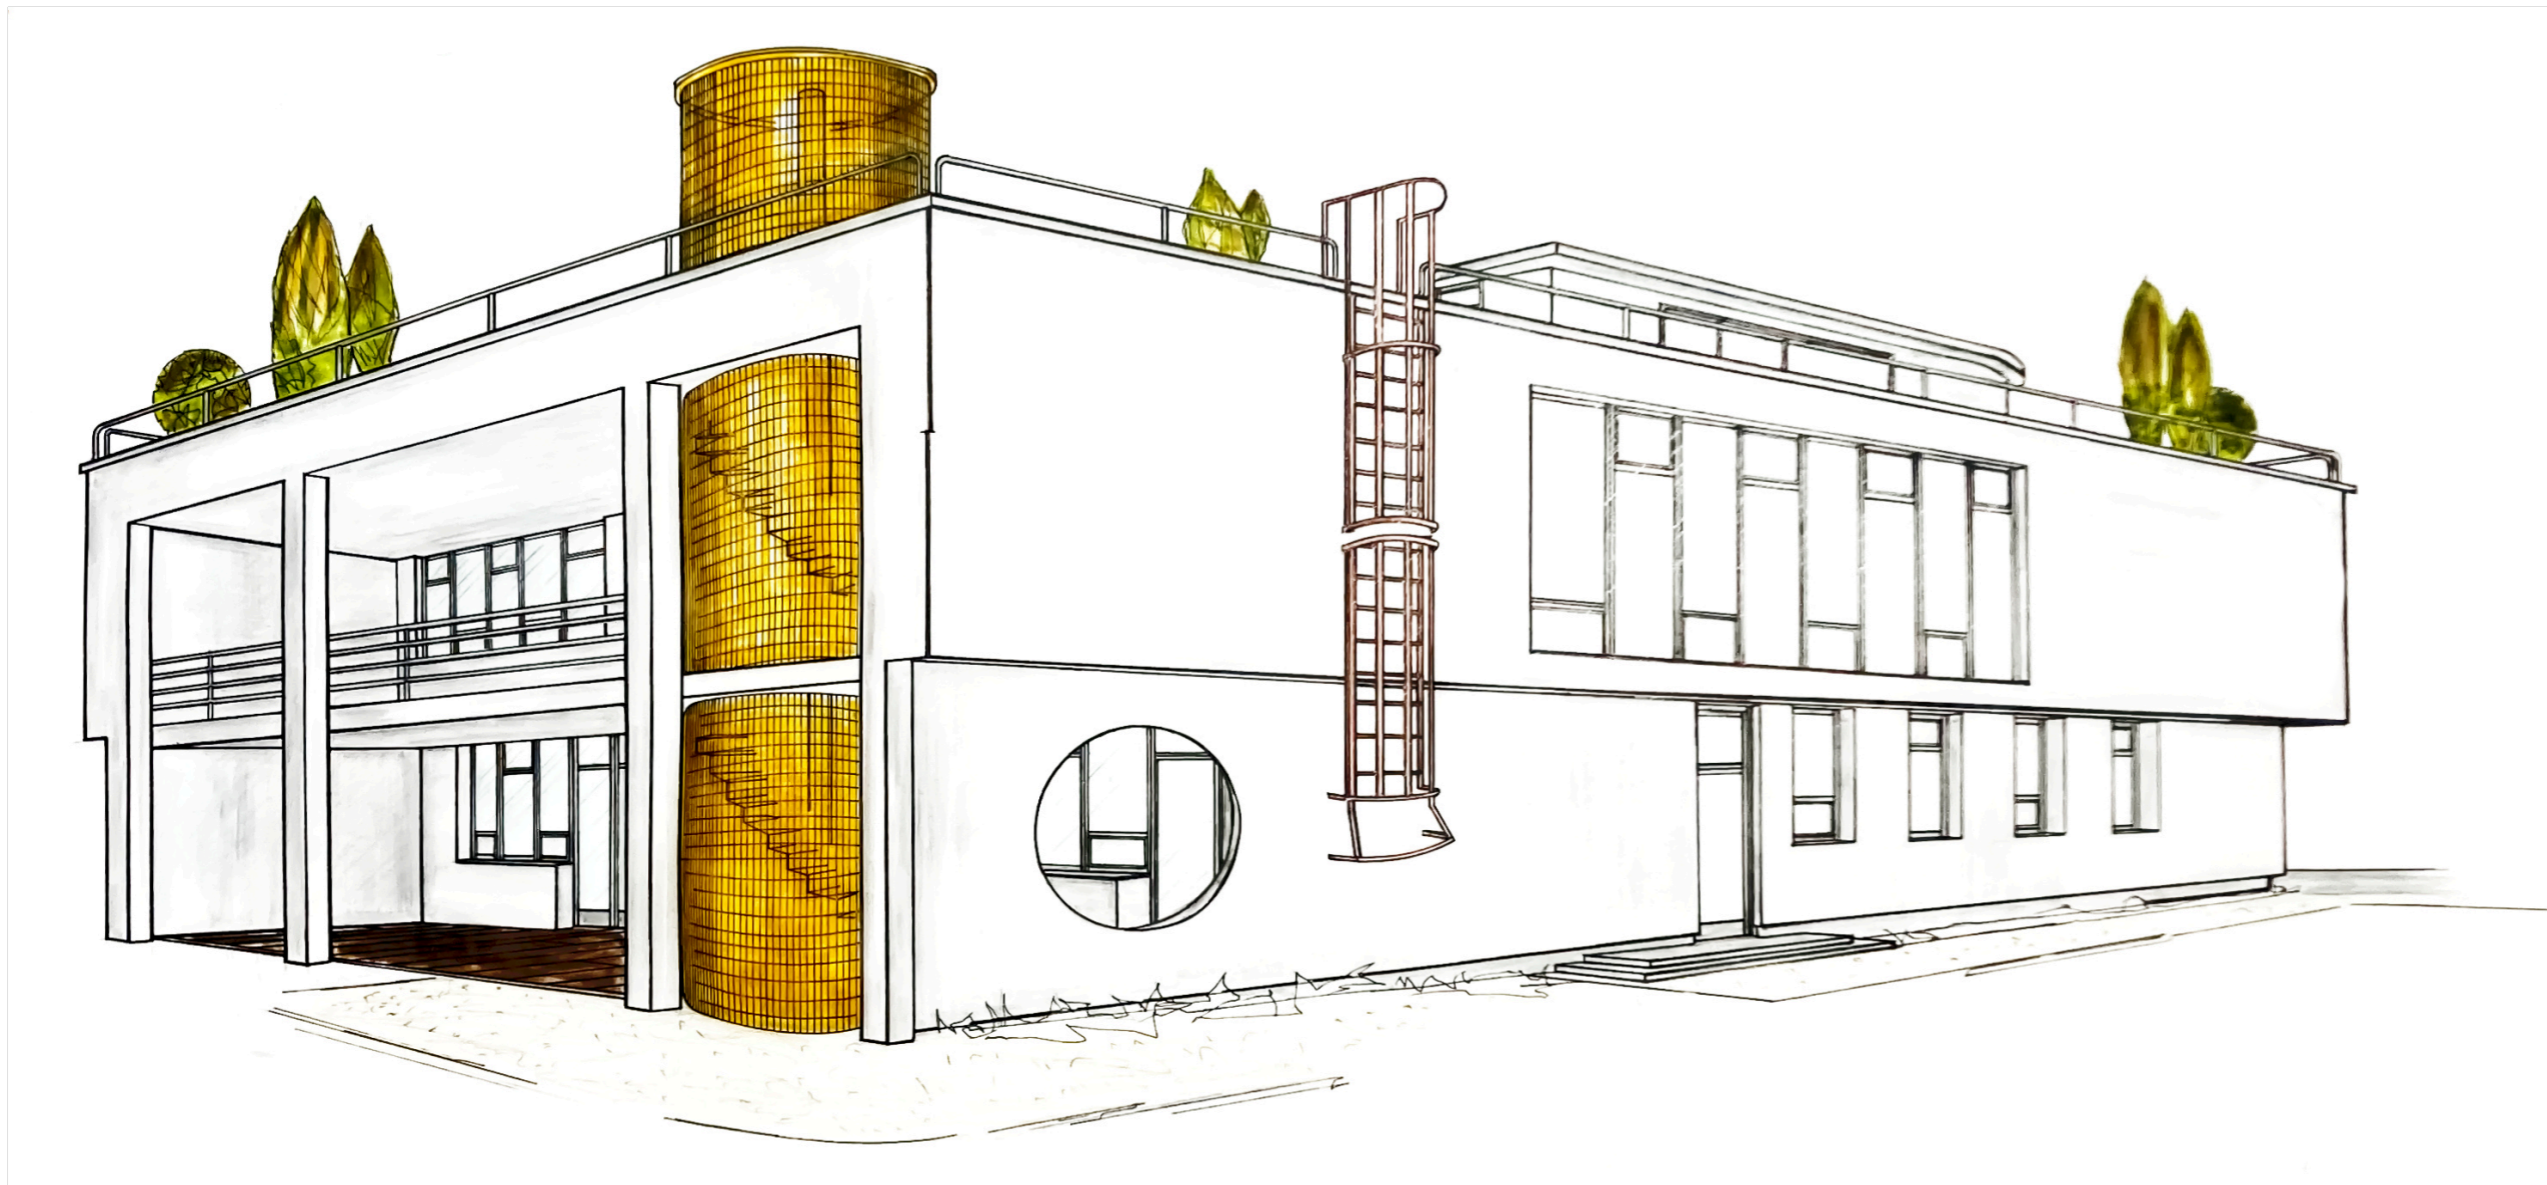

PROJEKT: Plynářská 326/49  
INVESTOR: Revitherm s. r. o.  
ADRESA: Marešova 643/6  
Praha 198 00  
ič: 241 98 820

DESIGN: Vít Vaněček  
Havlíčková 48  
Terezín 411 55  
ič: 86791184

MEŘÍTKO

FORMÁT: A3

DATUM: 28. 05. 2024

VÝKRES: skica - vize exteriéru  
budovy

# A06

# Exteriér budovy, vize

DesignBuild

architektura  
a interiérový  
design pro  
inovativní stavební  
společnost



PROJEKT: Plynárenská 326/49  
INVESTOR: Revitherm s. r. o.  
ADRESA: Marešova 643/6  
Praha 198 00  
iČ: 241 98 820

DESIGN: Vít Vaněček  
Havlíčkova 48  
Terezín 411 55  
iČ: 86791184



MEŘÍTKO  
FORMÁT: A3  
DATUM: 28. 05. 2024  
VÝKRES: vize exteriéru budovy  
přímé náhledy

# A07

# Exteriér budovy, vize

DesignBuild

architektura  
a interiérový  
design pro  
inovativní stavební  
společnost

PROJEKT: Plynářská 326/49  
INVESTOR: Revitherm s. r. o.  
ADRESA: Marešova 643/6  
Praha 198 00  
iČ: 241 98 820

DESIGN: Vít Vaněček  
Havlíčková 48  
Terezín 411 55  
iČ: 86791184



MEŘÍTKO

FORMÁT: A3

DATUM: 28. 05. 2024

VÝKRES: vize exteriéru budovy  
přímé náhledy

# A08



# Exteriér budovy, vize zelené budoucnosti

DesignBuild

architektura  
a interiérový  
design pro  
inovativní stavební  
společnost



**Biosolární** střecha - inovativní typ střechy, která je navržena tak, aby kombinovala výhody zelených střech, s možností využití solární energie k produkci elektřiny.

benefity zelených střech:

- ▶ redukce vody z přívalových dešťů až 65%
- ▶ ochlazuje povrch střechy o 30-40%
- ▶ snižuje tepelný tok ze střechy budovy až o 72%
- ▶ je trvanlivá (až 40 let)
- ▶ pozitivně působí na lidské smysly
- ▶ snižuje hluk
- ▶ podporuje život hmyzu a drobného ptactva ve městě



## Lankový systém pro rostliny

Na fasádu by bylo vhodné využít lankový systém bude sloužit pro ovíjivé rostliny. Výběr rostlin dle doporučení zahradníka, s důrazem na atraktivitu rostlin, které během roku mění barevnost listů.

PROJEKT: Plynářská 326/49  
INVESTOR: Revitherm s. r. o.  
ADRESA: Marešova 643/6  
Praha 198 00  
ič: 241 98 820

DESIGN: Vít Vaněček  
Havlíčkova 48  
Terezín 411 55  
ič: 86791184



MĚŘÍTKO: M 1:100  
FORMÁT: A3  
DATUM: 28. 05. 2024  
VÝKRES: situace

# A09

# Materiálový a prvkový mood board




## Barevnost fasády

Fasáda bude opatřena světlým přírodním odstínem lomené bílé z vzorníku Baumit Life, White. Je nutné provést vzorkování pro konečné schválení odstínu.




## Okna, dveře, kovové prvky

Rámy oken, dveří, výloh a ostatních kovových prvků (mimo schodiště a požární žebřík) budou v jednotném světle šedém odstínu, nejlépe lomené teplé šedé RAL 7038, aby odstínem odpovídaly s ostatními kovovými a plechovými prvky.

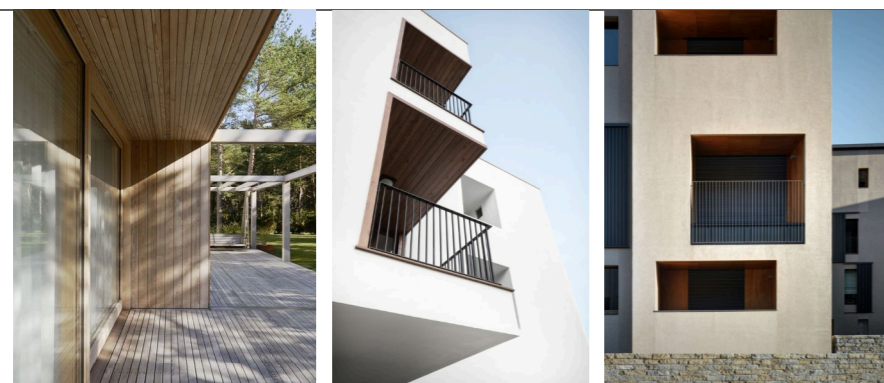

## Dřevěné prvky

Dřevěné podlahy na terasách a balkonech budou z přirozeně šednouceho sibiřského modřínu. Alternativně lze použít jinou dřevinu, avšak všechny dřevěné prvky musí být jednotné ve stejném odstínu povrchové úpravy.

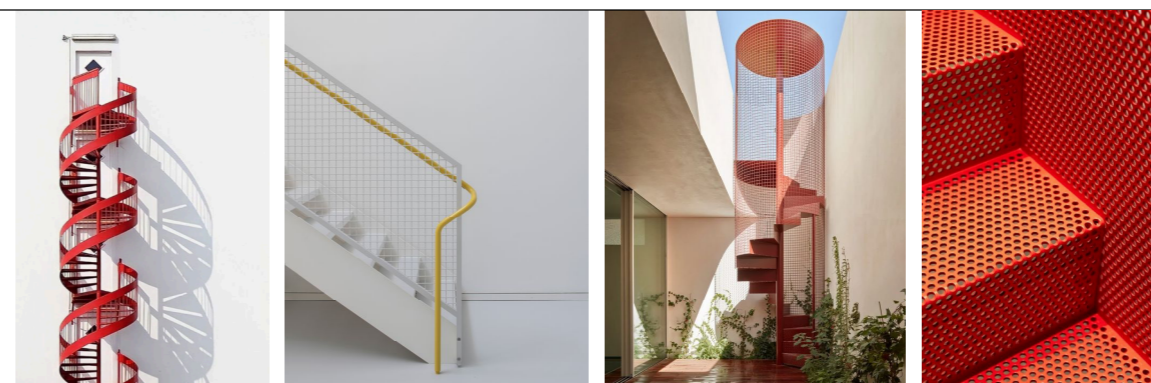

## Barevné akcenty

Schodiště a požární žebřík budou tvořit barevné akcenty stavby - budou v odstínech RAL 3013, a RAL 1023.

DesignBuild

architektura  
a interiérový  
design pro  
inovativní stavební  
společnost

PROJEKT: Plynářská 326/49  
INVESTOR: Revitherm s. r. o.  
ADRESA: Marešova 643/6  
Praha 198 00  
iČ: 241 98 820

DESIGN: Vít Vaněček  
Havlíčková 48  
Terezín 411 55  
iČ: 86791184

MEŘÍTKO  
FORMÁT: A3  
DATUM: 28. 05. 2024  
VÝKRES: materiály exteriéru  
mood board

# A010

# Materiálový a prvkový mood board

DesignBuild

architektura  
a interiérový  
design pro  
inovativní stavební  
společnost

## Smart Technologie - doporučení integrace:

### Smart Home Hub (centrální jednotka)

Funkce: Spojuje a řídí různá smart zařízení (např. osvětlení, termostaty, bezpečnostní kamery).

Příklad: Amazon Echo, Google Nest Hub...

### Chytré Osvětlení

Funkce: Dálkové ovládání, nastavitelné světelné scény, automatizace na základě času nebo přítomnosti.

Příklad: Philips Hue, LIFX.

### Chytré Zámky a Bezpečnostní Systémy

Funkce: Dálkové ovládání zámků, monitoring a notifikace, integrace s bezpečnostními kamerami.

Příklad: August Smart Lock, Ring Alarm.

### Chytré Audio Systémy

Funkce: Multi-room audio, hlasové ovládání, streamování hudby.

Příklad: Sonos, Amazon Echo Studio.

Smart Technologie pro Firmy

### Smart Building Management Systems (BMS)

Funkce: Integrace a řízení HVAC, osvětlení, bezpečnostních systémů pro efektivní provoz budovy.

Příklad: Siemens Desigo, Honeywell Building Solutions.

### Chytré Energetické Řešení

Funkce: Monitorování a optimalizace spotřeby energie, prediktivní údržba, integrace obnovitelných zdrojů energie.

Příklad: Schneider Electric EcoStruxure, Enel X.

### Chytré Konferenční Místnosti

Funkce: Integrace videokonferenčních systémů, automatizace osvětlení a klimatizace, rezervační systémy.

Příklad: Zoom Rooms, Crestron Flex.



## Zvonky a schránky

Minimalistické řešení integrované do plotu vedle vstupních dveří zajistí estetický a čistý vzhled.

MEŘÍTKO

FORMÁT: A3


DATUM: 28. 05. 2024

VÝKRES: materiály a prvky

# A011

# Interiér budovy, 2. np - Revitherm

nové dispoziční řešení

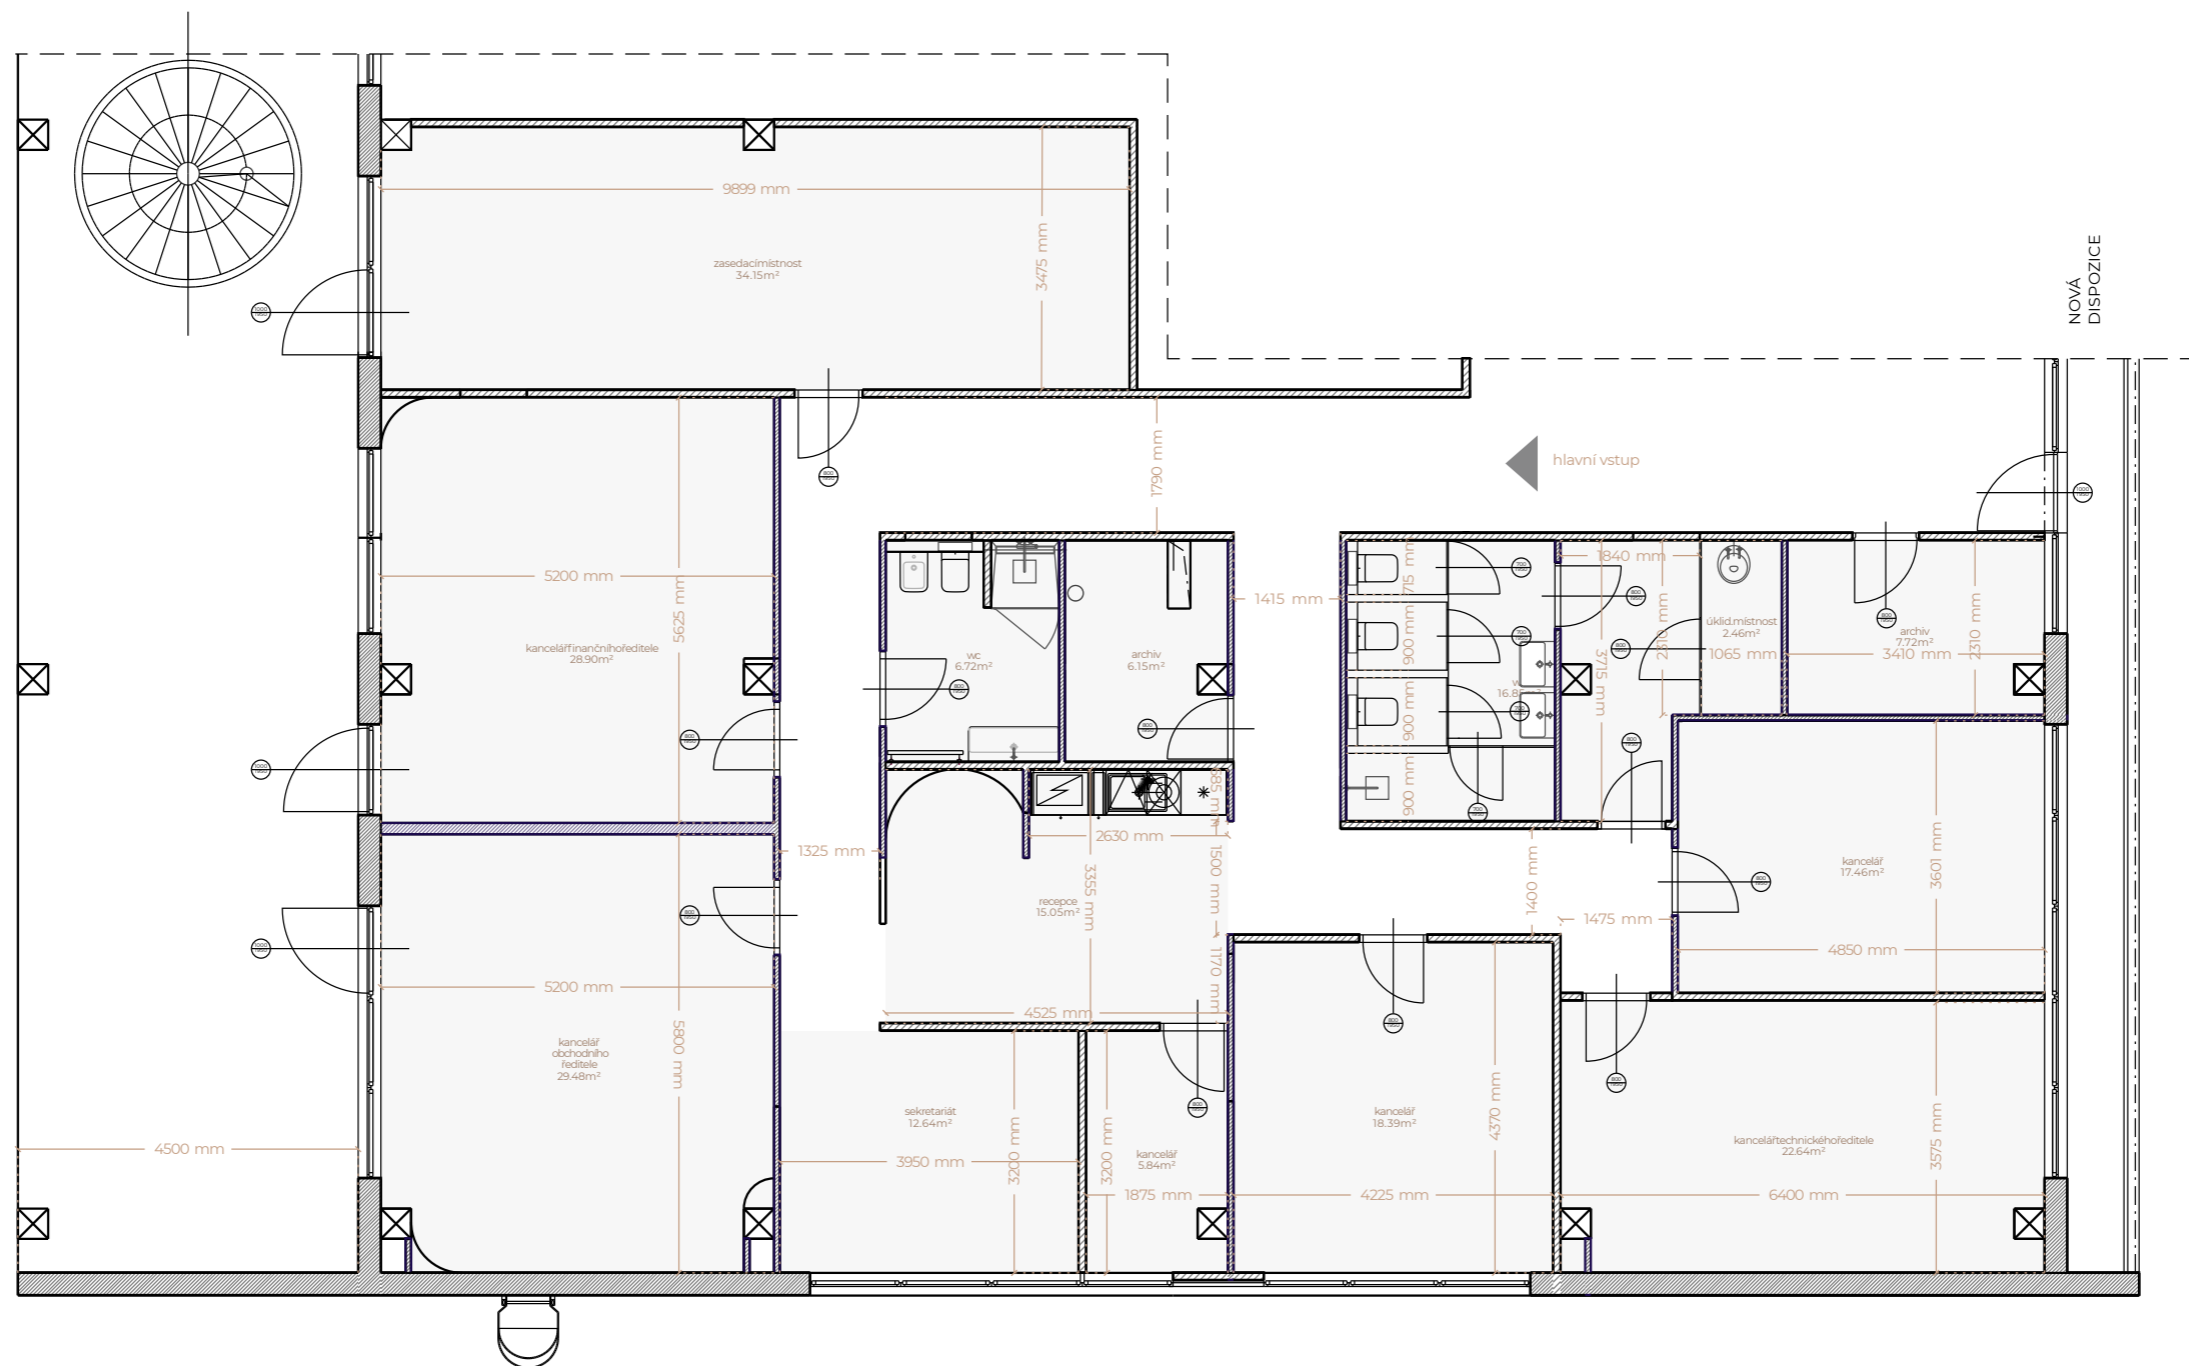

DesignBuild

architektura  
a interiérový  
design pro  
inovativní stavební  
společnost

PROJEKT: Plynářská 326/49  
INVESTOR: Revitherm s. r. o.  
ADRESA: Marešova 643/6  
Praha 198 00  
ič: 241 98 820


DESIGN: Vít Vaněček  
Havlíčková 48  
Terezín 411 55  
ič: 86791184

MEŘÍTKO: M 1:100  
FORMÁT: A3  
DATUM: 28. 05. 2024  
VÝKRES: dispoziční řešení  
interiér 2. np

# A012

# Interiér budovy, 2. np - Revitherm

stavební úpravy dispozice

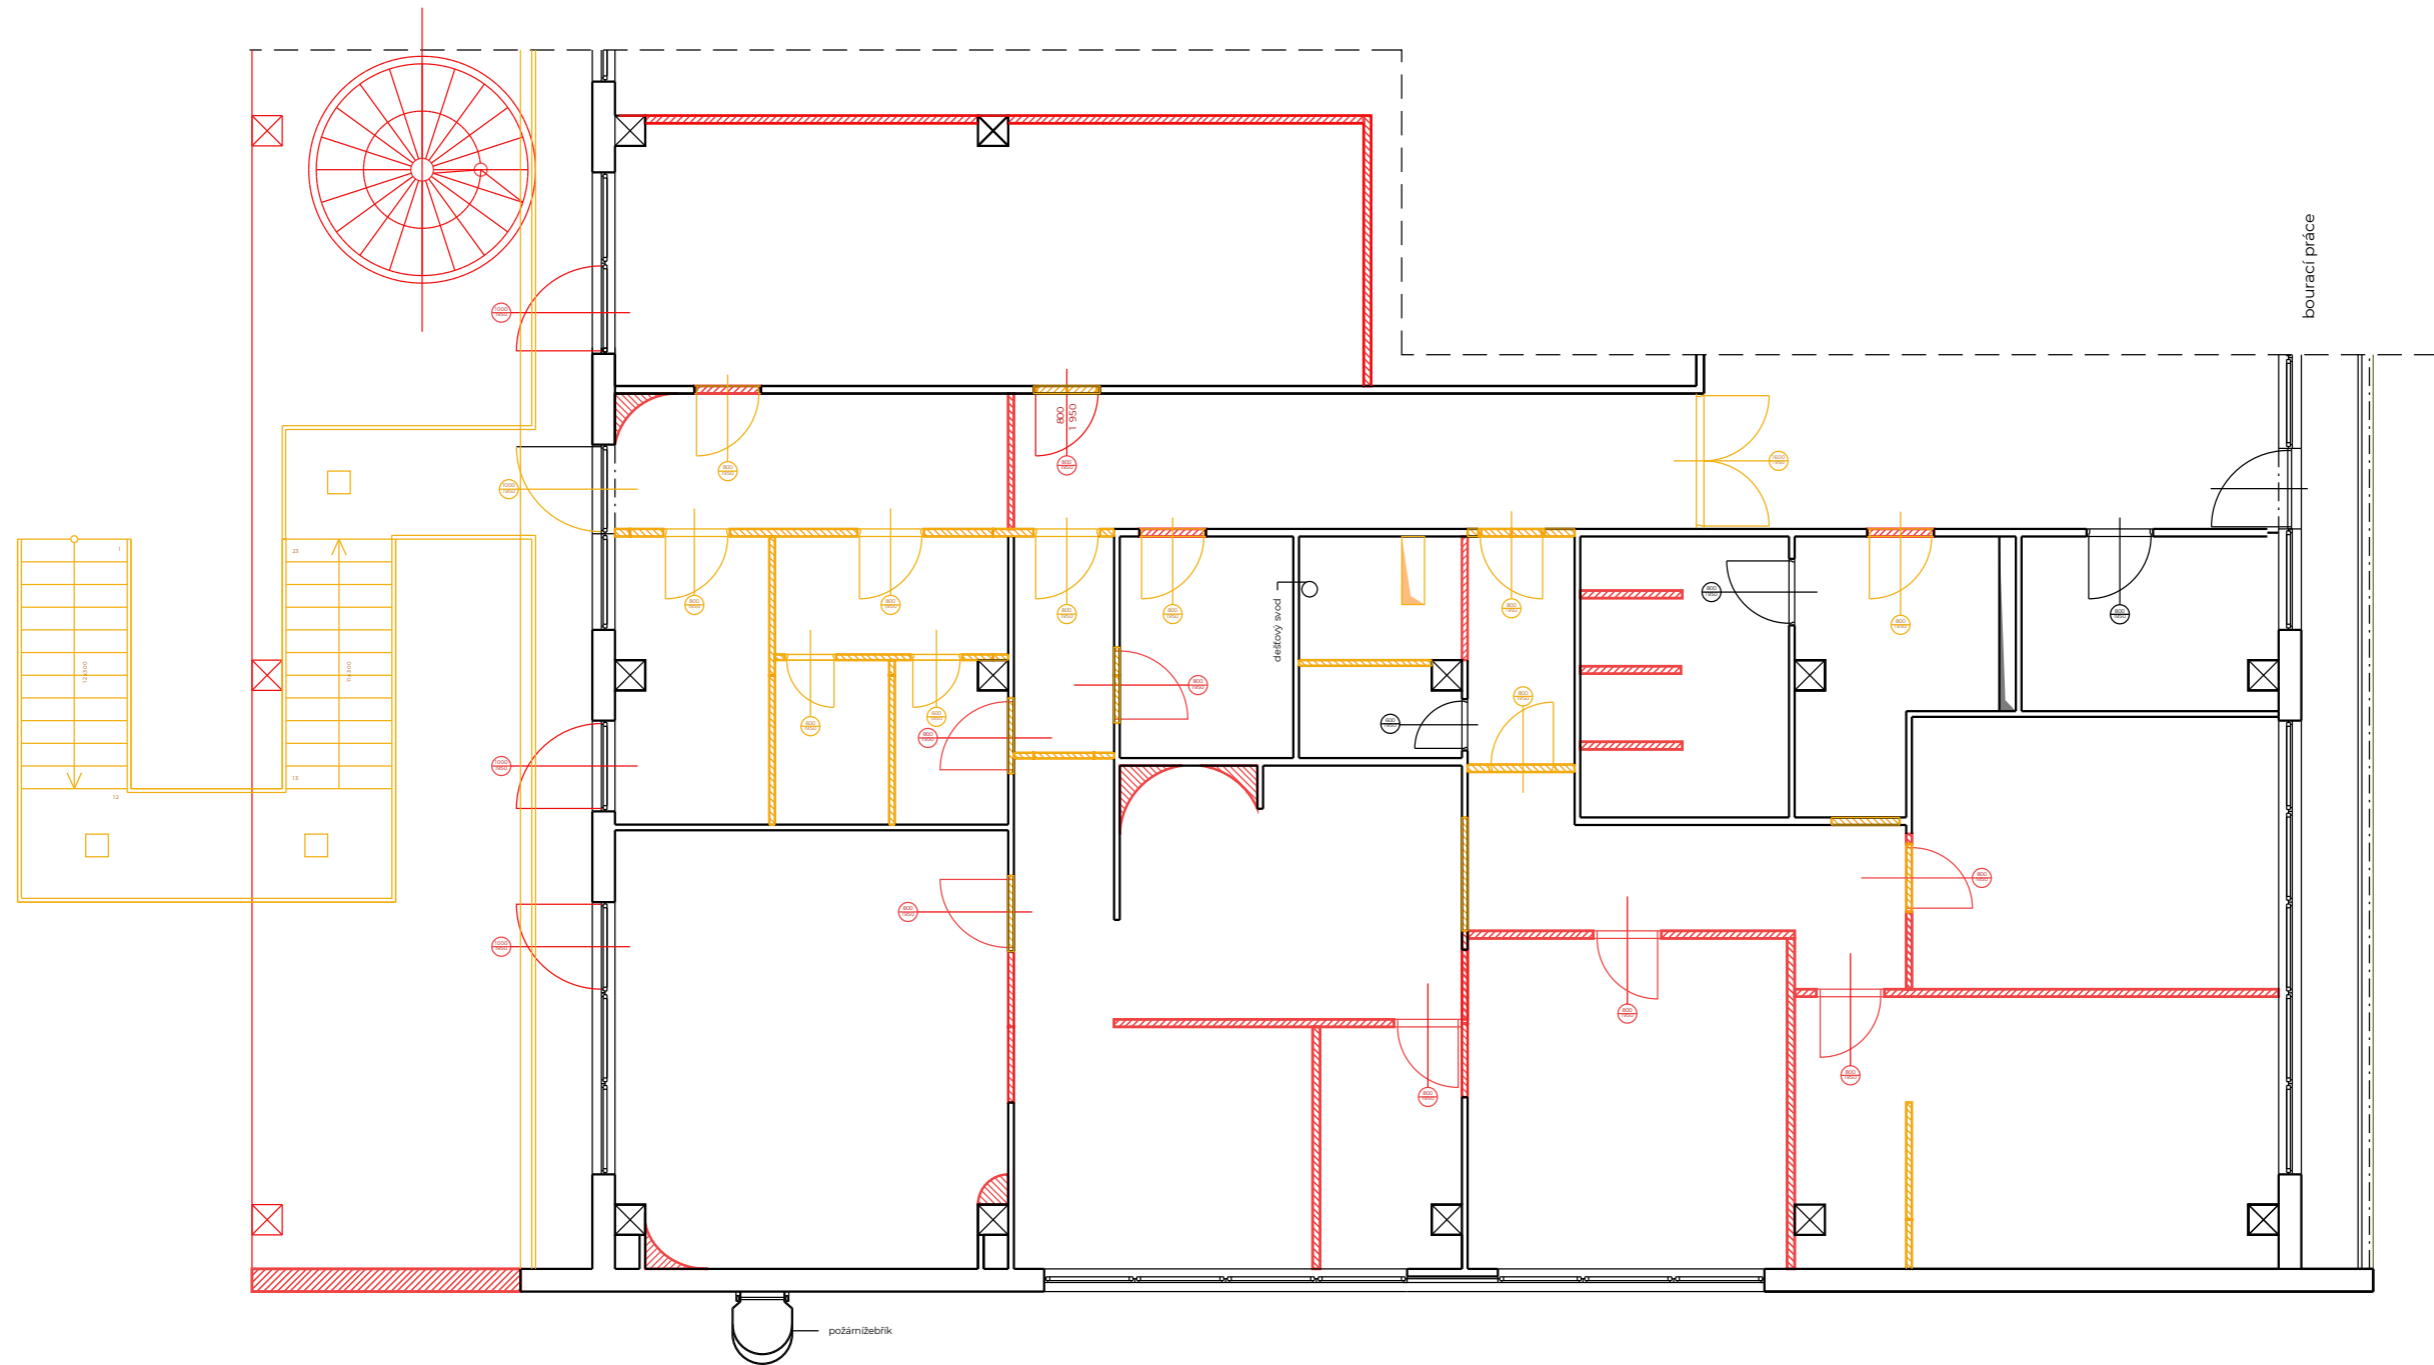

DesignBuild

architektura  
a interiérový  
design pro  
inovativní stavební  
společnost

PROJEKT: Plynářská 326/49  
INVESTOR: Revitherm s. r. o.  
ADRESA: Marešova 643/6  
Praha 198 00  
ič: 241 98 820

DESIGN: Vít Vaněček  
Havlíčkova 48  
Terezín 411 55  
ič: 86791184


 bourané  
 nové

MEŘÍTKO: M 1:100  
FORMÁT: A3  
DATUM: 28. 05. 2024  
VÝKRES: změny dispozice  
interiér 2. np

# A013

# Interiér budovy, 2. np - Revitherm

nové dispoziční řešení

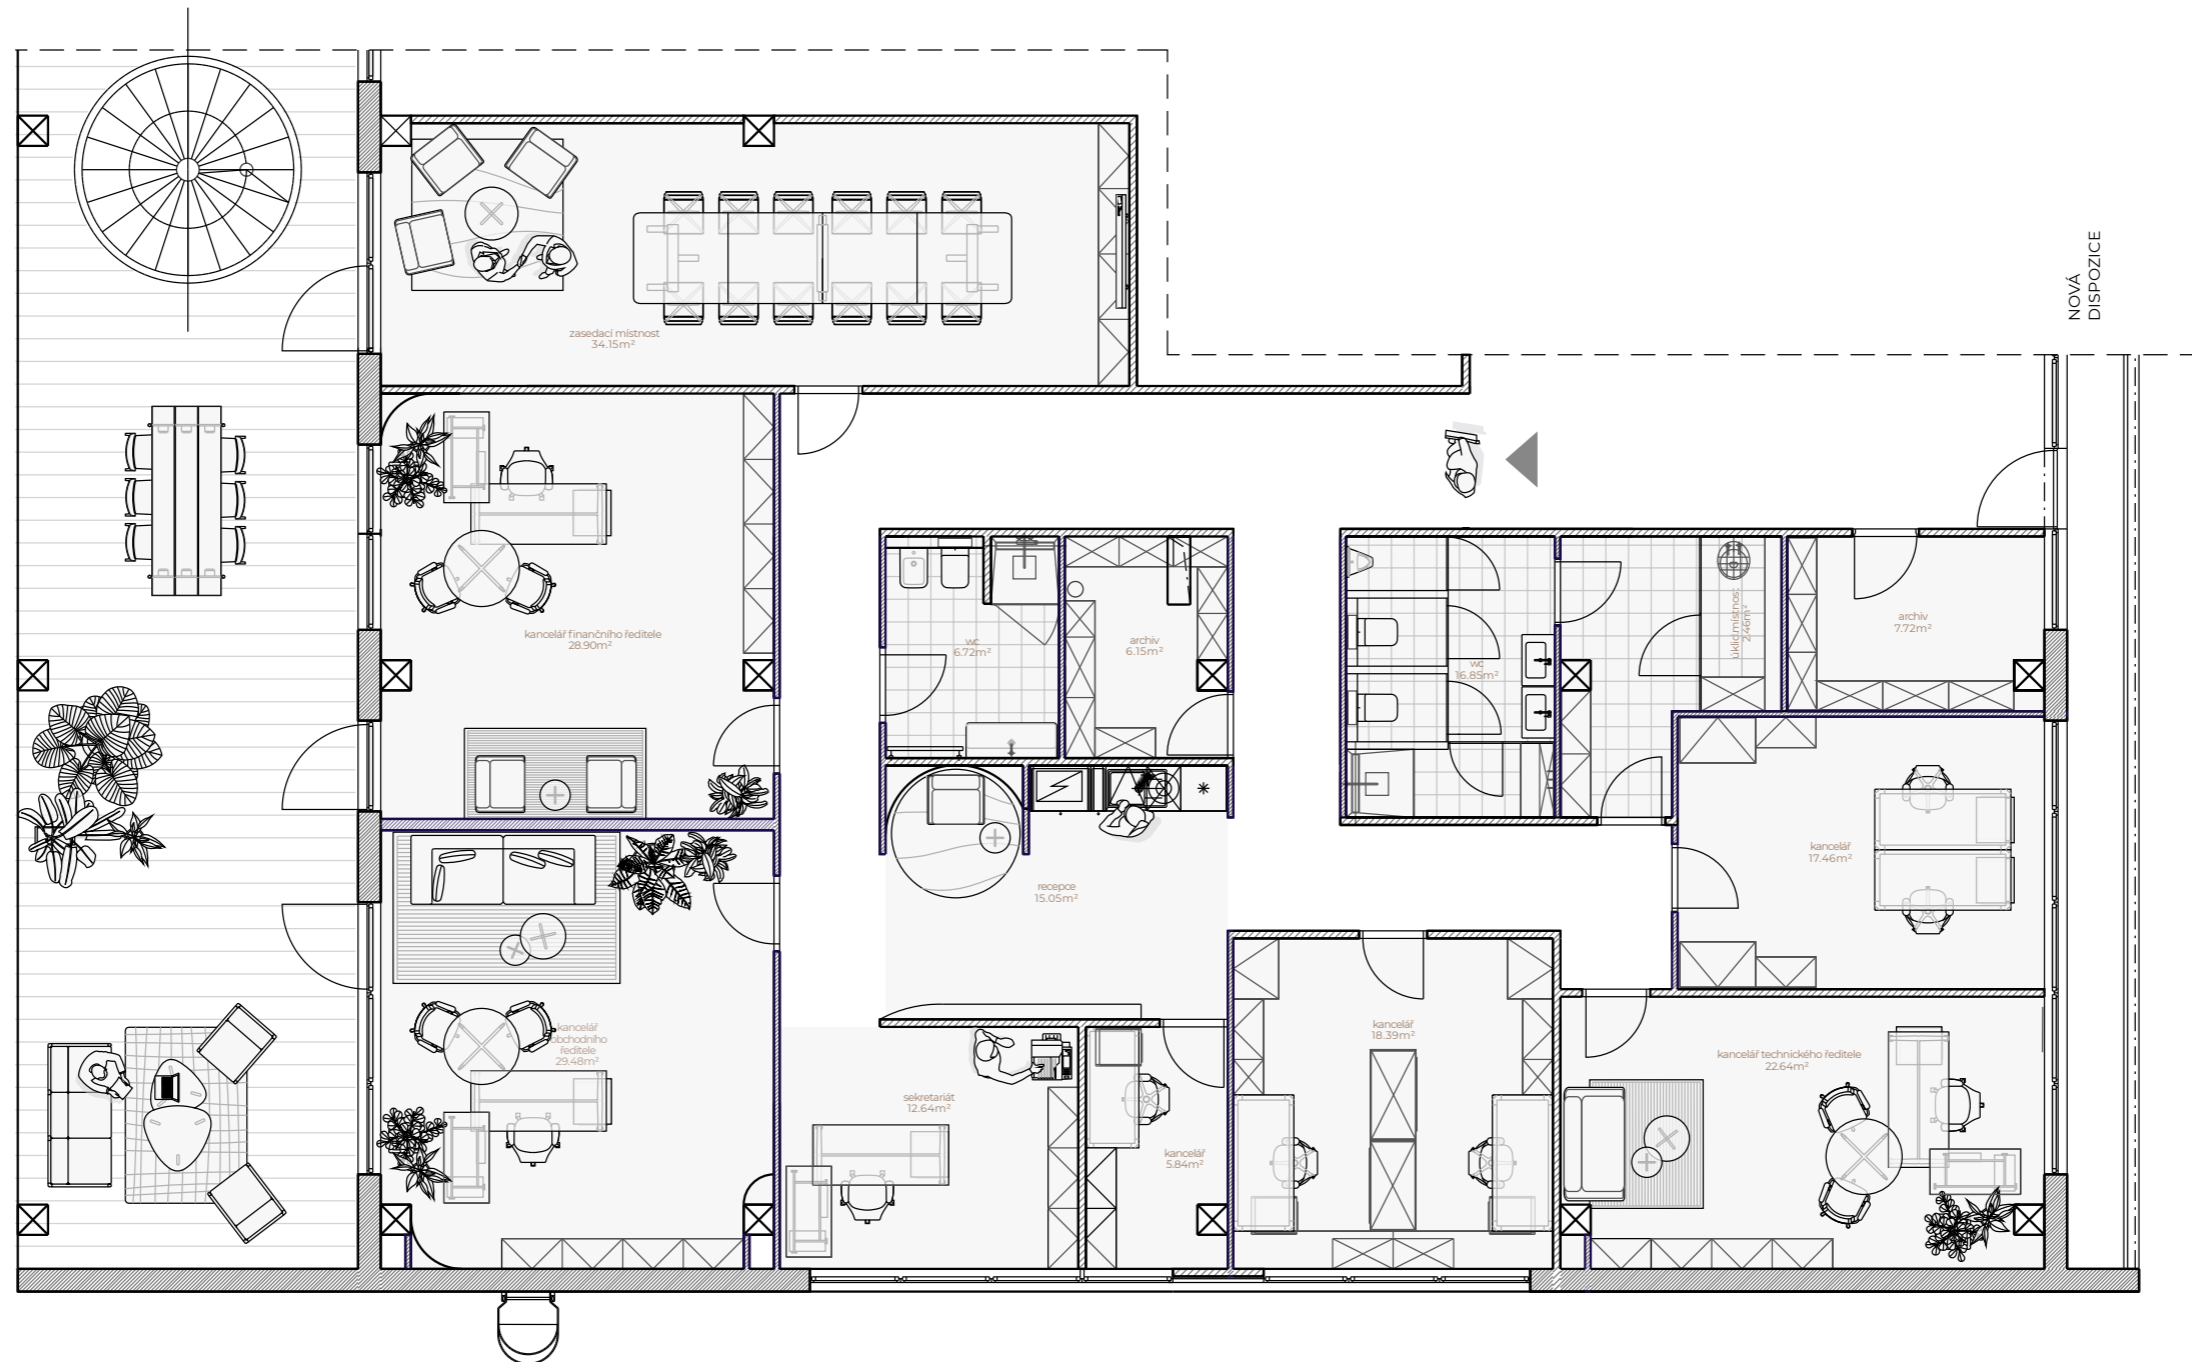

DesignBuild

architektura  
a interiérový  
design pro  
inovativní stavební  
společnost


PROJEKT: Plynářská 326/49  
INVESTOR: Revitherm s. r. o.  
ADRESA: Marešova 643/6  
Praha 198 00  
ič: 241 98 820

DESIGN: Vít Vaněček  
Havlíčková 48  
Terezín 411 55  
ič: 86791184

MĚŘÍTKO: M 1:100  
FORMÁT: A3  
DATUM: 28. 05. 2024  
VÝKRES: dispoziční řešení  
interiér 2. np

# A014

# Materiálový mood board - interiér

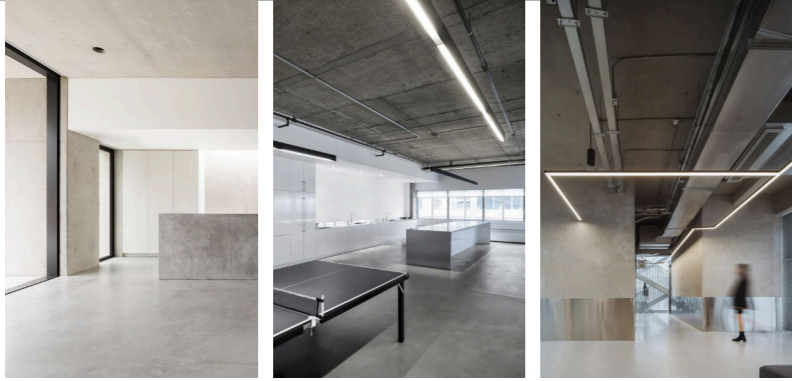

## Pdlahová krytina

Podlaha bude řešena epoxidovou betonovou stěrkou ve světlém přirozeném odstínu s minimalistickým vzhledem.



## Technické stropy

Veškeré instalace, osvětlení a přirozené nedokonalosti zůstanou na stropě přiznané. Celý strop včetně instalací bude barevně pojatý.

DesignBuild

architektura  
a interiérový  
design pro  
inovativní stavební  
společnost

PROJEKT: Plynářská 326/49  
INVESTOR: Revitherm s. r. o.  
ADRESA: Marešova 643/6  
Praha 198 00  
iČ: 241 98 820

DESIGN: Vít Vaněček  
Havlíčková 48  
Terezín 411 55  
iČ: 86791184

MEŘÍTKO  
FORMÁT: A3  
DATUM: 28. 05. 2024  
VÝKRES: materiály v interiéru

# A015





# Typové vybavení - interiér

## zasedací - jednací - prezentační místnost

### prezentační multimediální stěna

zahrnuje prezentační vybavení v kombinaci s akustickými a úložnými prvky




### Interaktivní dotykový monitor

je moderním nástrojem pro firemní jednací místnosti. Spojuje nejnovější technologie s elegantním designem a nabízí velký prostor pro prezentace a přednášky díky své velké úhlopříčce a je vhodný pro velké místnosti.

Nahrazuje tradiční tabule, flipcharty a interaktivní tabule. Nepotřebuje projektor, má jasný displej viditelný i za denního světla a vlastní operační systém. Multidotyková funkce podporuje až 20 dotyků současně, a umožňuje zrcadlení zařízení přes kabel nebo bezdrátově.

Funkce zahrnují možnost nahrávání a sdílení porad, což usnadňuje práci a zvyšuje produktivitu.

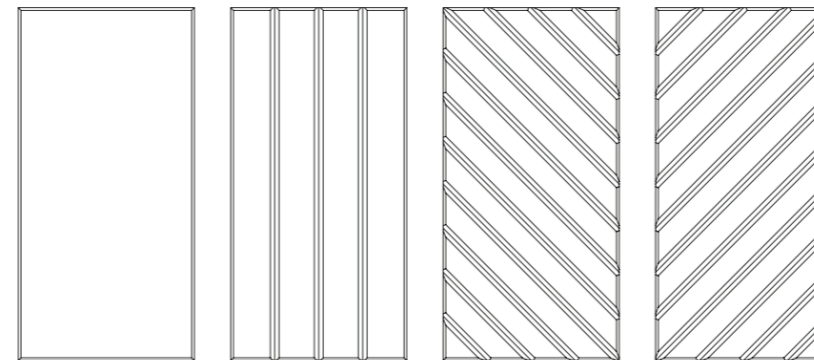

### Udržitelný design

PET plstěné akustické produkty podporují odpovědné využívání zdrojů a redukci odpadu, protože jsou vyrobeny z recyklovaných materiálů a jsou také recyklovatelné. Tyto produkty na dotek připomínají vlnu, ale PET plst je vyrobena z plastu a obsahuje více než 50 % recyklovaného plastu.

### Vlastnosti PET plsti

Tento udržitelný materiál má vynikající vlastnosti pohlcování zvuku. Porézní struktura zajišťuje efektivní absorpci středně až vysoko frekvenčního hluku, což je důležité při práci v kanceláři. PET plst je měkký a lehký, přesto pevný a odolný materiál. Díky struktuře může být PET plst snadno čištěna a dezinfikována.

DesignBuild

architektura  
a interiérový  
design pro  
inovativní stavební  
společnost

PROJEKT: Plynářská 326/49  
INVESTOR: Revitherm s. r. o.  
ADRESA: Marešova 643/6  
Praha 198 00  
ič: 241 98 820

DESIGN: Vít Vaněček  
Havlíčková 48  
Terezín 411 55  
ič: 86791184

MEŘÍTKO  
FORMÁT: A3  
DATUM: 28. 05. 2024  
VÝKRES: typové vybavení

# A017

# Typové vybavení - interiér


zasedací - jednací - prezentační místnost

konferenční sezení pro 12 osob


- předpokládá:
1. stolovou sestavu s možností elektrifikace
  2. ergonomické konferenční židle



4 seats

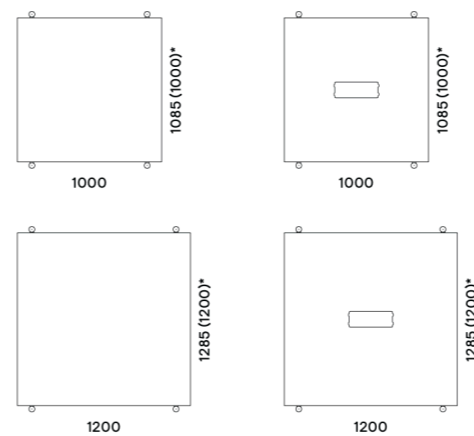

6 seats

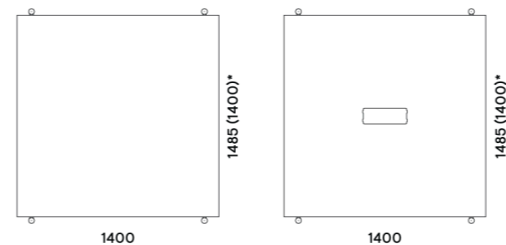

DesignBuild

architektura  
a interiérový  
design pro  
inovativní stavební  
společnost

PROJEKT: Plynářská 326/49  
INVESTOR: Revitherm s. r. o.  
ADRESA: Marešova 643/6  
Praha 198 00  
iČ: 241 98 820

DESIGN: Vít Vaněček  
Havlíčková 48  
Terezín 411 55  
iČ: 86791184

MEŘÍTKO  
FORMÁT: A3  
DATUM: 28. 05. 2024  
VÝKRES: typové vybavení


# A018

# Typové vybavení - interiér

zasedací - jednací - prezentační místnost

lounge sezení pro neformální jednání

zahrnuje konferenční stůlek, křesílka, stojanovou lampu, stínění oken a kusový koberec - vše s ohledem na zvýšený apel na akustické vlastnosti

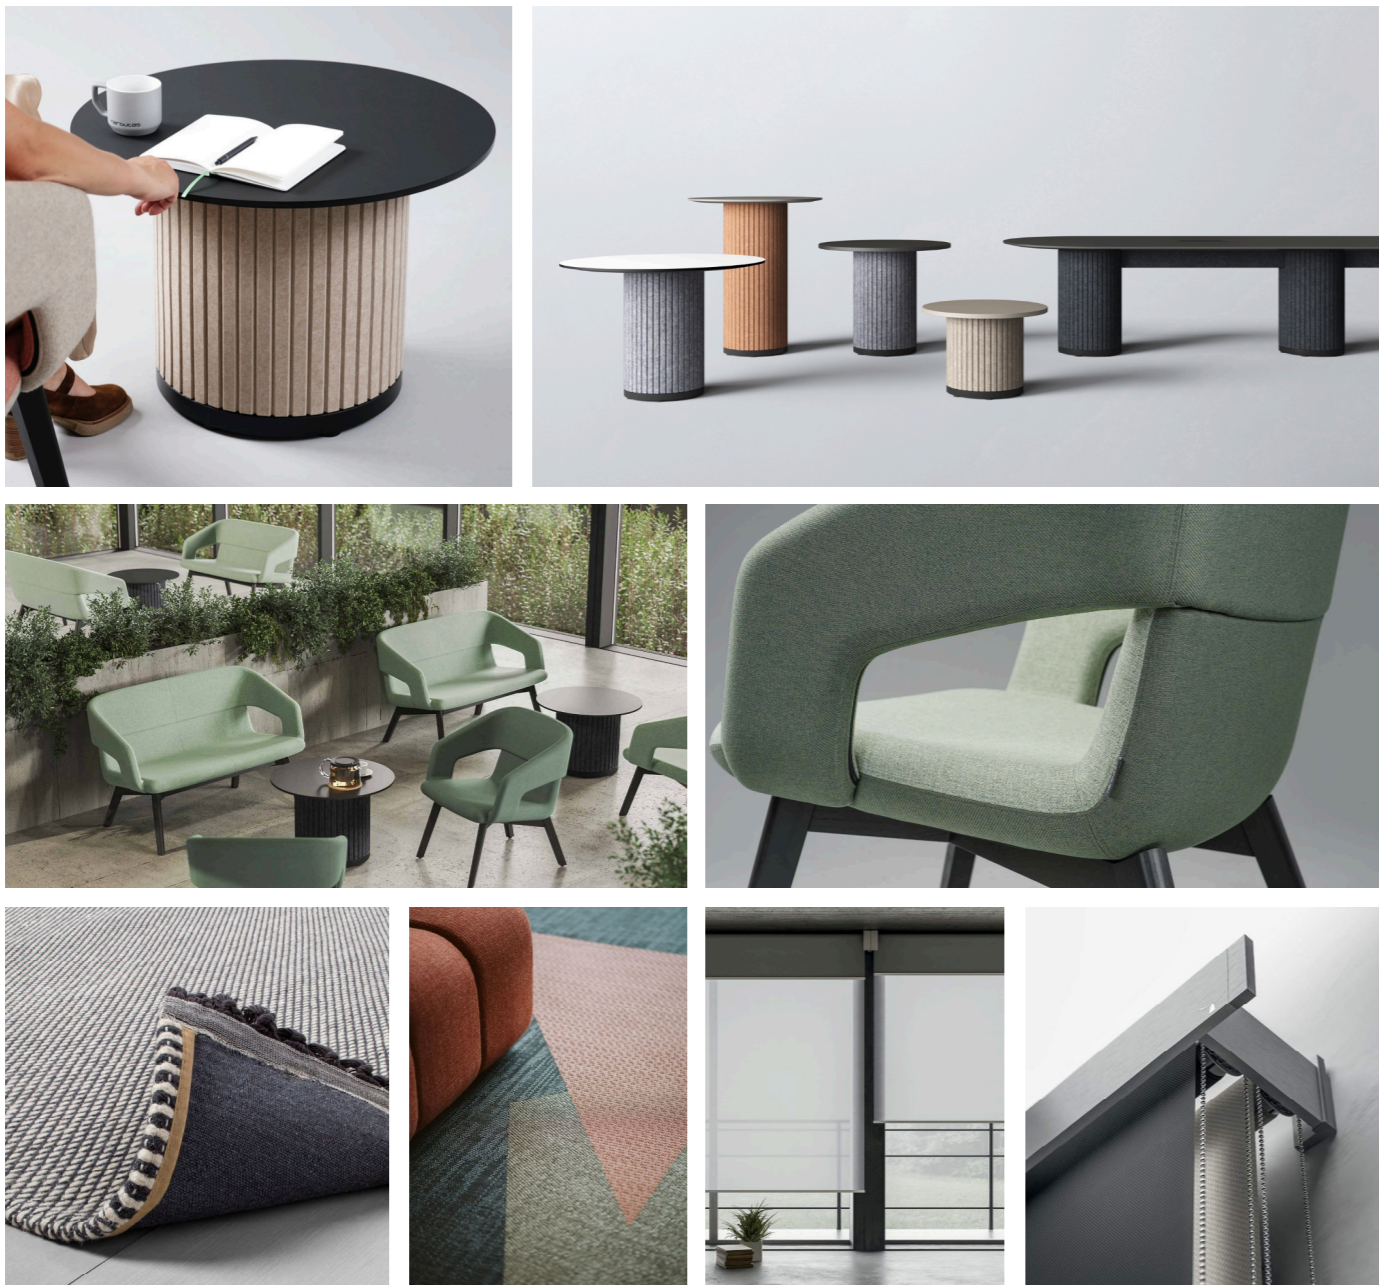

DesignBuild

architektura  
a interiérový  
design pro  
inovativní stavební  
společnost

PROJEKT: Plynářská 326/49  
INVESTOR: Revitherm s. r. o.  
ADRESA: Marešova 643/6  
Praha 198 00  
ič: 241 98 820

DESIGN: Vít Vaněček  
Havlíčková 48  
Terezín 411 55  
ič: 86791184



MEŘÍTKO  
FORMÁT: A3  
DATUM: 28. 05. 2024  
VÝKRES: typové vybavení


# A019

# Typové vybavení - interiér

## ředitelské kanceláře

### pracovní a jednací set

1. zahrnuje pracovní a odkládací stůl s se sofistikovanými detaily a multifunkčními úložnými prostory
2. ergonomické pracovní křeslo
3. nadčasovou technicistní stolní lampu

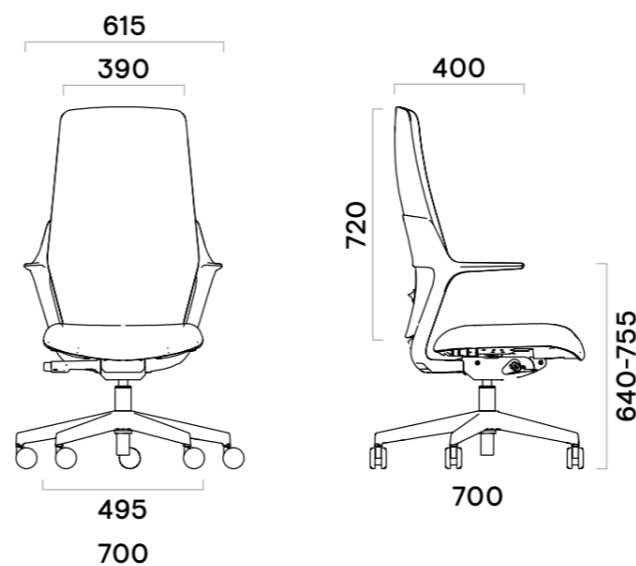

DesignBuild

architektura  
a interiérový  
design pro  
inovativní stavební  
společnost

PROJEKT: Plynářská 326/49  
INVESTOR: Revitherm s. r. o.  
ADRESA: Marešova 643/6  
Praha 198 00  
ič: 241 98 820

DESIGN: Vít Vaněček  
Havlíčková 48  
Terezín 411 55  
ič: 86791184

MEŘÍTKO  
FORMÁT: A3  
DATUM: 28. 05. 2024  
VÝKRES: typové vybavení



# A020

# Typové vybavení - interiér

## ředitelské kanceláře

### úložné prostory

extrémně varibilní nábytková sestava s možnostmi kombinace otevřených a úložných dílů, kabelovody a akustickými prvky

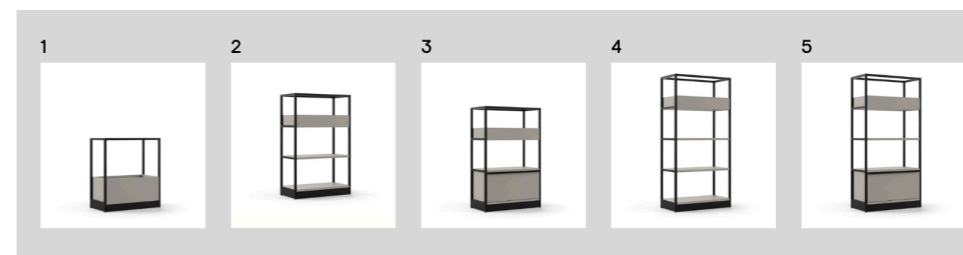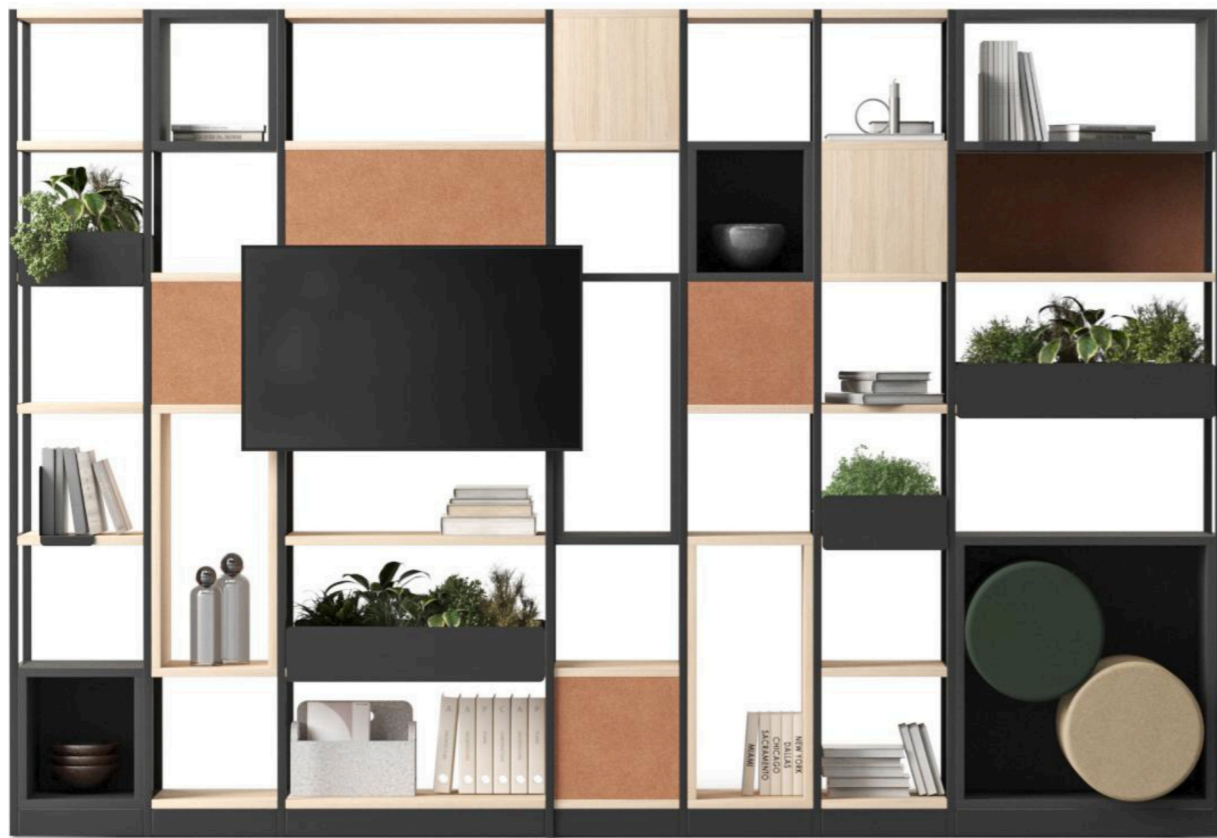

DesignBuild

architektura  
a interiérový  
design pro  
inovativní stavební  
společnost

PROJEKT: Plynářská 326/49  
INVESTOR: Revitherm s. r. o.  
ADRESA: Marešova 643/6  
Praha 198 00  
iČ: 241 98 820

DESIGN: Vít Vaněček  
Havlíčková 48  
Terezín 411 55  
iČ: 86791184

MEŘÍTKO

FORMÁT: A3

DATUM: 28. 05. 2024

VÝKRES: typové vybavení

# A021

# Typové vybavení - interiér

## ředitelské kanceláře

lounge sezení pro neformální jednání

zahrnuje konferenční stolek, křesílka, stojanovou lampu, stínění oken a kusový koberec - vše s ohledem na zvýšený apel na akustické vlastnosti



DesignBuild

architektura  
a interiérový  
design pro  
inovativní stavební  
společnost

PROJEKT: Plynářská 326/49  
INVESTOR: Revitherm s. r. o.  
ADRESA: Marešova 643/6  
Praha 198 00  
iČ: 241 98 820

DESIGN: Vít Vaněček  
Havlíčková 48  
Terezín 411 55  
iČ: 86791184

MEŘÍTKO  
FORMÁT: A3  
DATUM: 28. 05. 2024  
VÝKRES: typové vybavení


# A022

# Typové vybavení - interiér

## pracoviště kanceláře

### pracovní a jednací set

1. zahrnuje pracovní a odkládací stůl s se sofistikovanými detaily a multifunkčními úložnými prostory a elektrifikací
2. ergonomické pracovní křeslo
3. variabilní skříňovou sestavu

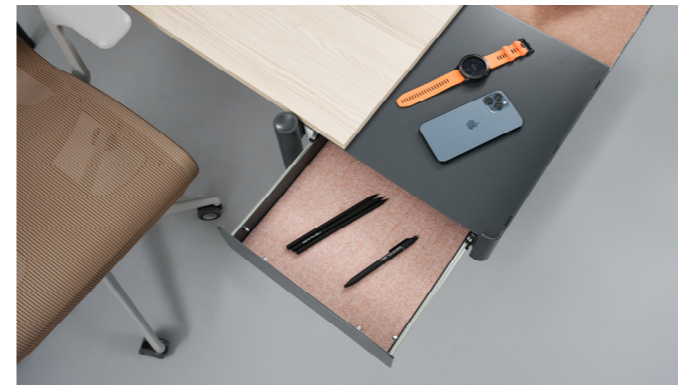

DesignBuild

architektura  
a interiérový  
design pro  
inovativní stavební  
společnost

PROJEKT: Plynářská 326/49

INVESTOR: Revitherm s. r. o.

ADRESA: Marešova 643/6

Praha 198 00

ič: 241 98 820

DESIGN: Vít Vaněček

Havlíčková 48

Terezín 411 55

ič: 86791184

MEŘÍTKO

FORMÁT: A3

DATUM: 28. 05. 2024


VÝKRES: typové vybavení

# A023

# Typové vybavení - exteriér

## terasa

lounge sezení pro neformální jednání a relax  
exteriérové pohovkové sezení, konferenční stolek  
exteriérovou stojanovou lampu

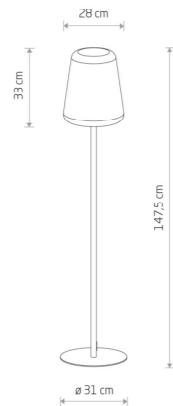

DesignBuild

architektura  
a interiérový  
design pro  
inovativní stavební  
společnost

PROJEKT: Plynářská 326/49  
INVESTOR: Revitherm s. r. o.  
ADRESA: Marešova 643/6  
Praha 198 00  
ič: 241 98 820

DESIGN: Vít Vaněček  
Havlíčková 48  
Terezín 411 55  
ič: 86791184

MEŘÍTKO  
FORMÁT: A3  
DATUM: 28. 05. 2024  
VÝKRES: typové vybavení

# A024



# Typové vybavení - exteriér

## terasa

terasový jídelní set  
kovový exteriérový stůl minimálně pro 6 osob  
+ exteriérová polokřesla s čalouněním - určená pro exteriér



DesignBuild

architektura  
a interiérový  
design pro  
inovativní stavební  
společnost

PROJEKT: Plynářská 326/49  
INVESTOR: Revitherm s. r. o.  
ADRESA: Marešova 643/6  
Praha 198 00  
ič: 241 98 820

DESIGN: Vít Vaněček  
Havlíčková 48  
Terezín 411 55  
ič: 86791184






MEŘÍTKO  
FORMÁT: A3  
DATUM: 28. 05. 2024  
VÝKRES: typové vybavení

# A025

# Atypický nábytek na míru

## kuchyňka

- pracovní deska - kopakt, bílý + bílé jádro
- dvířka + obklad stěn - dekor nerez
- sokl - dekor nerez
- úchytky minimalistické, nerezové
- dřez nerezový, podstavný
- baterie se sprškou - nerez

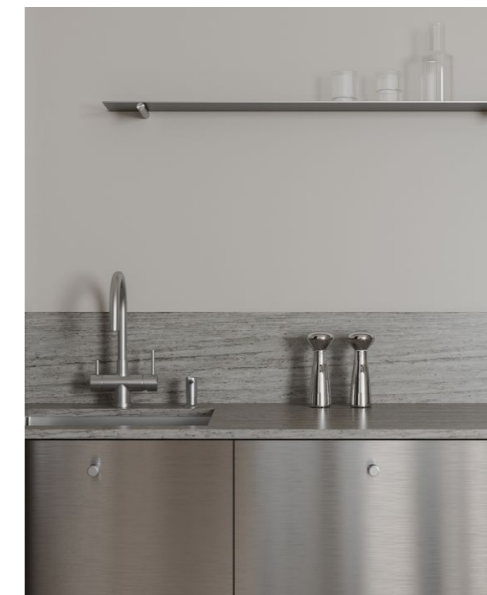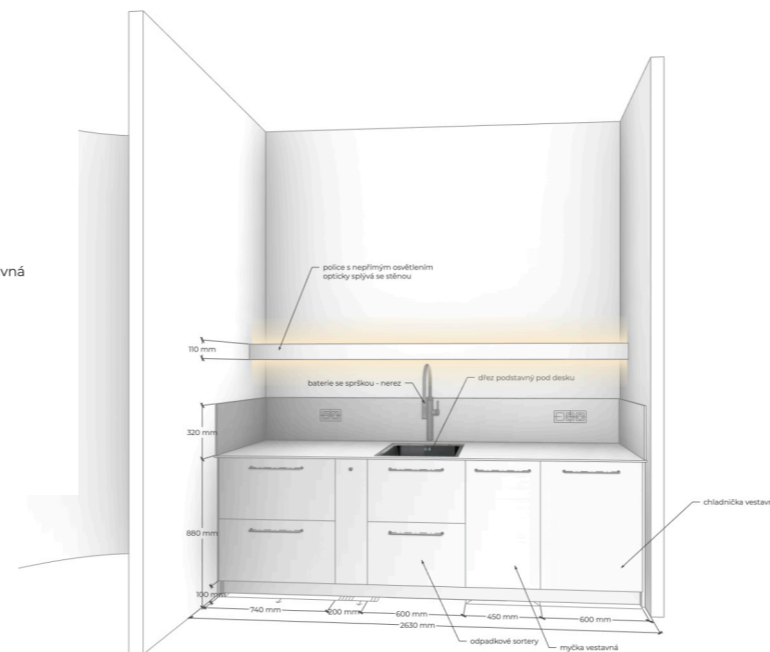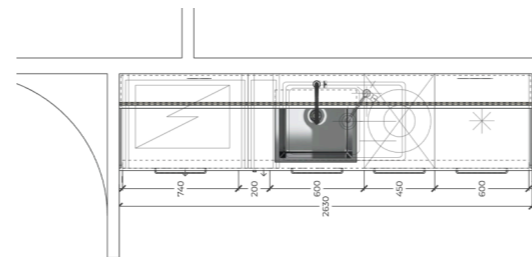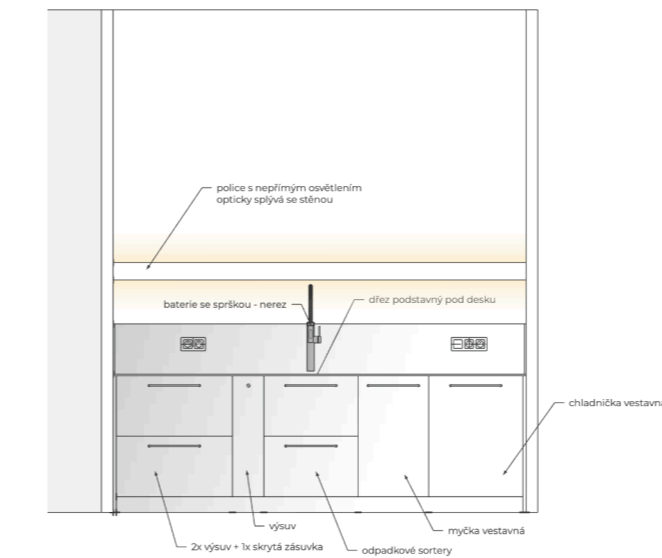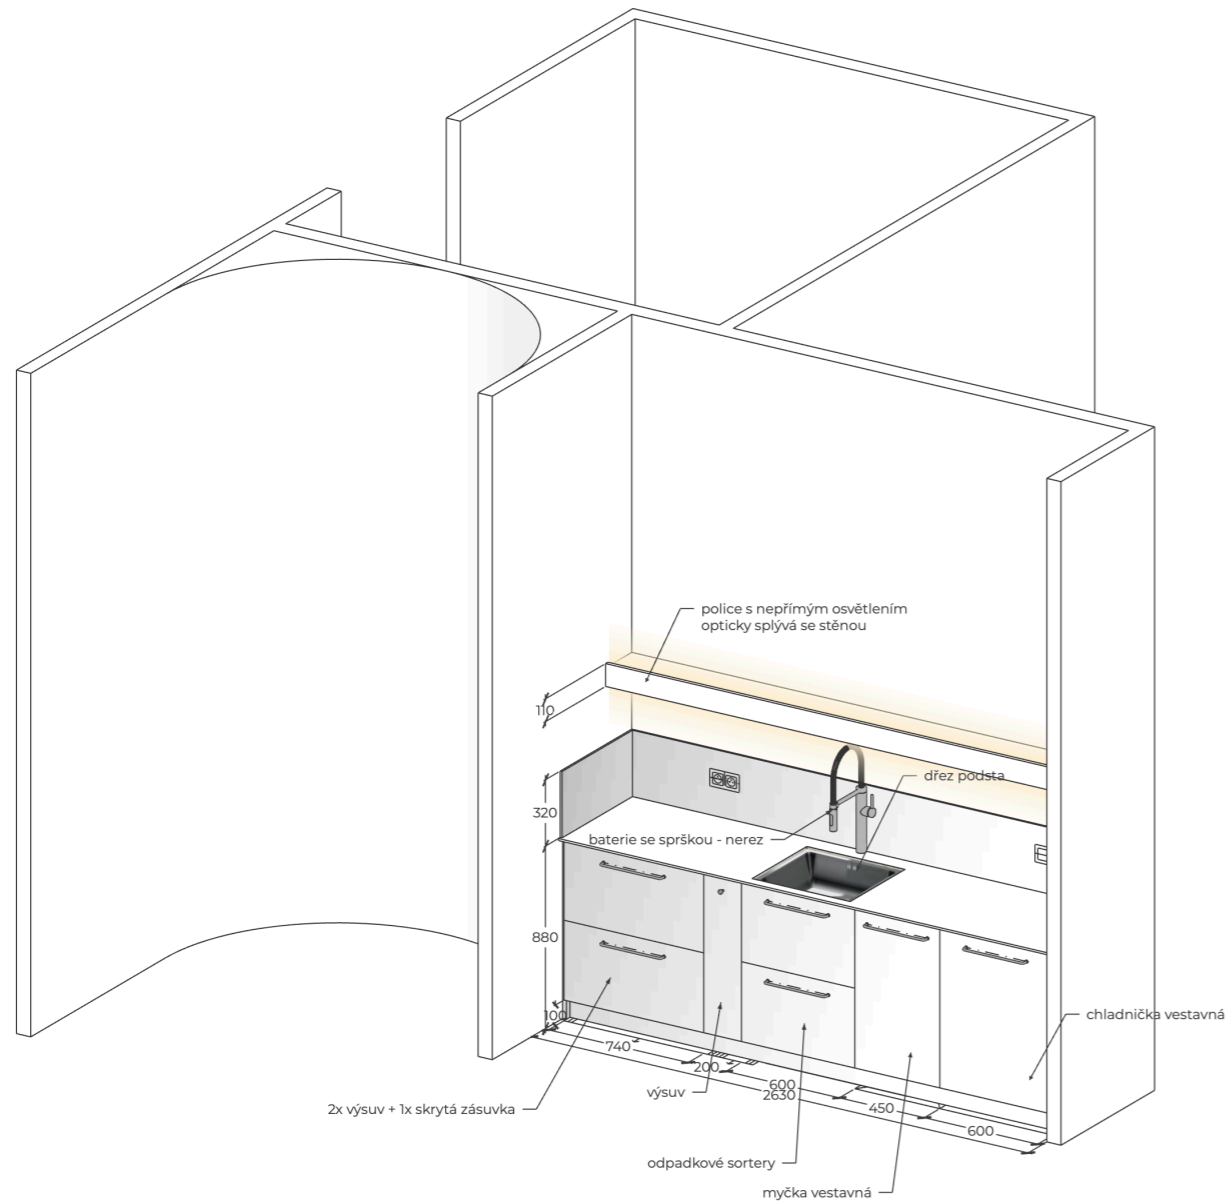

DesignBuild

architektura  
a interiérový  
design pro  
inovativní stavební  
společnost

PROJEKT: Plynářská 326/49  
INVESTOR: Revitherm s. r. o.  
ADRESA: Marešova 643/6  
Praha 198 00  
ič: 241 98 820

DESIGN: Vít Vaněček  
Havlíčková 48  
Terezín 411 55  
ič: 86791184

MEŘÍTKO  
FORMÁT: A3  
DATUM: 28. 05. 2024  
VÝKRES: atypy

# A026

# Materiály a vybavení koupelen

## koupelny

- budou řešeny minimalisticky s barevnými akcenty, odkazujícími na exteriér budovy
- koupelny se budou lišit barvou sanity - černá x bílá vždy ve stejném odstínu budou i veškeré baterie - černá x bílá
- obklady stěn budou řešeny keramickými obkadačkami, formátu maximálně 20x20 cm
- podlahová krytina - epoxidová stěrka prochází celou budovou
- strop a neobložené stěny budou opatřeny barevným nátěrem vždy ve shodném odstínu s akcentním okladem
- bílé obklady budou stejným akcentním odstínem spárovány



DesignBuild

architektura  
a interiérový  
design pro  
inovativní stavební  
společnost

PROJEKT: Plynářská 326/49  
INVESTOR: Revitherm s. r. o.  
ADRESA: Marešova 643/6  
Praha 198 00  
ič: 241 98 820

DESIGN: Vít Vaněček  
Havlíčková 48  
Terezín 411 55  
ič: 86791184

MEŘÍTKO  
FORMÁT: A3  
DATUM: 28. 05. 2024  
VÝKRES: koupelny a wc


# A027

# Interiér budovy, 2. np - Revitherm

osvětlení

DesignBuild

architektura  
a interiérový  
design pro  
inovativní stavební  
společnost

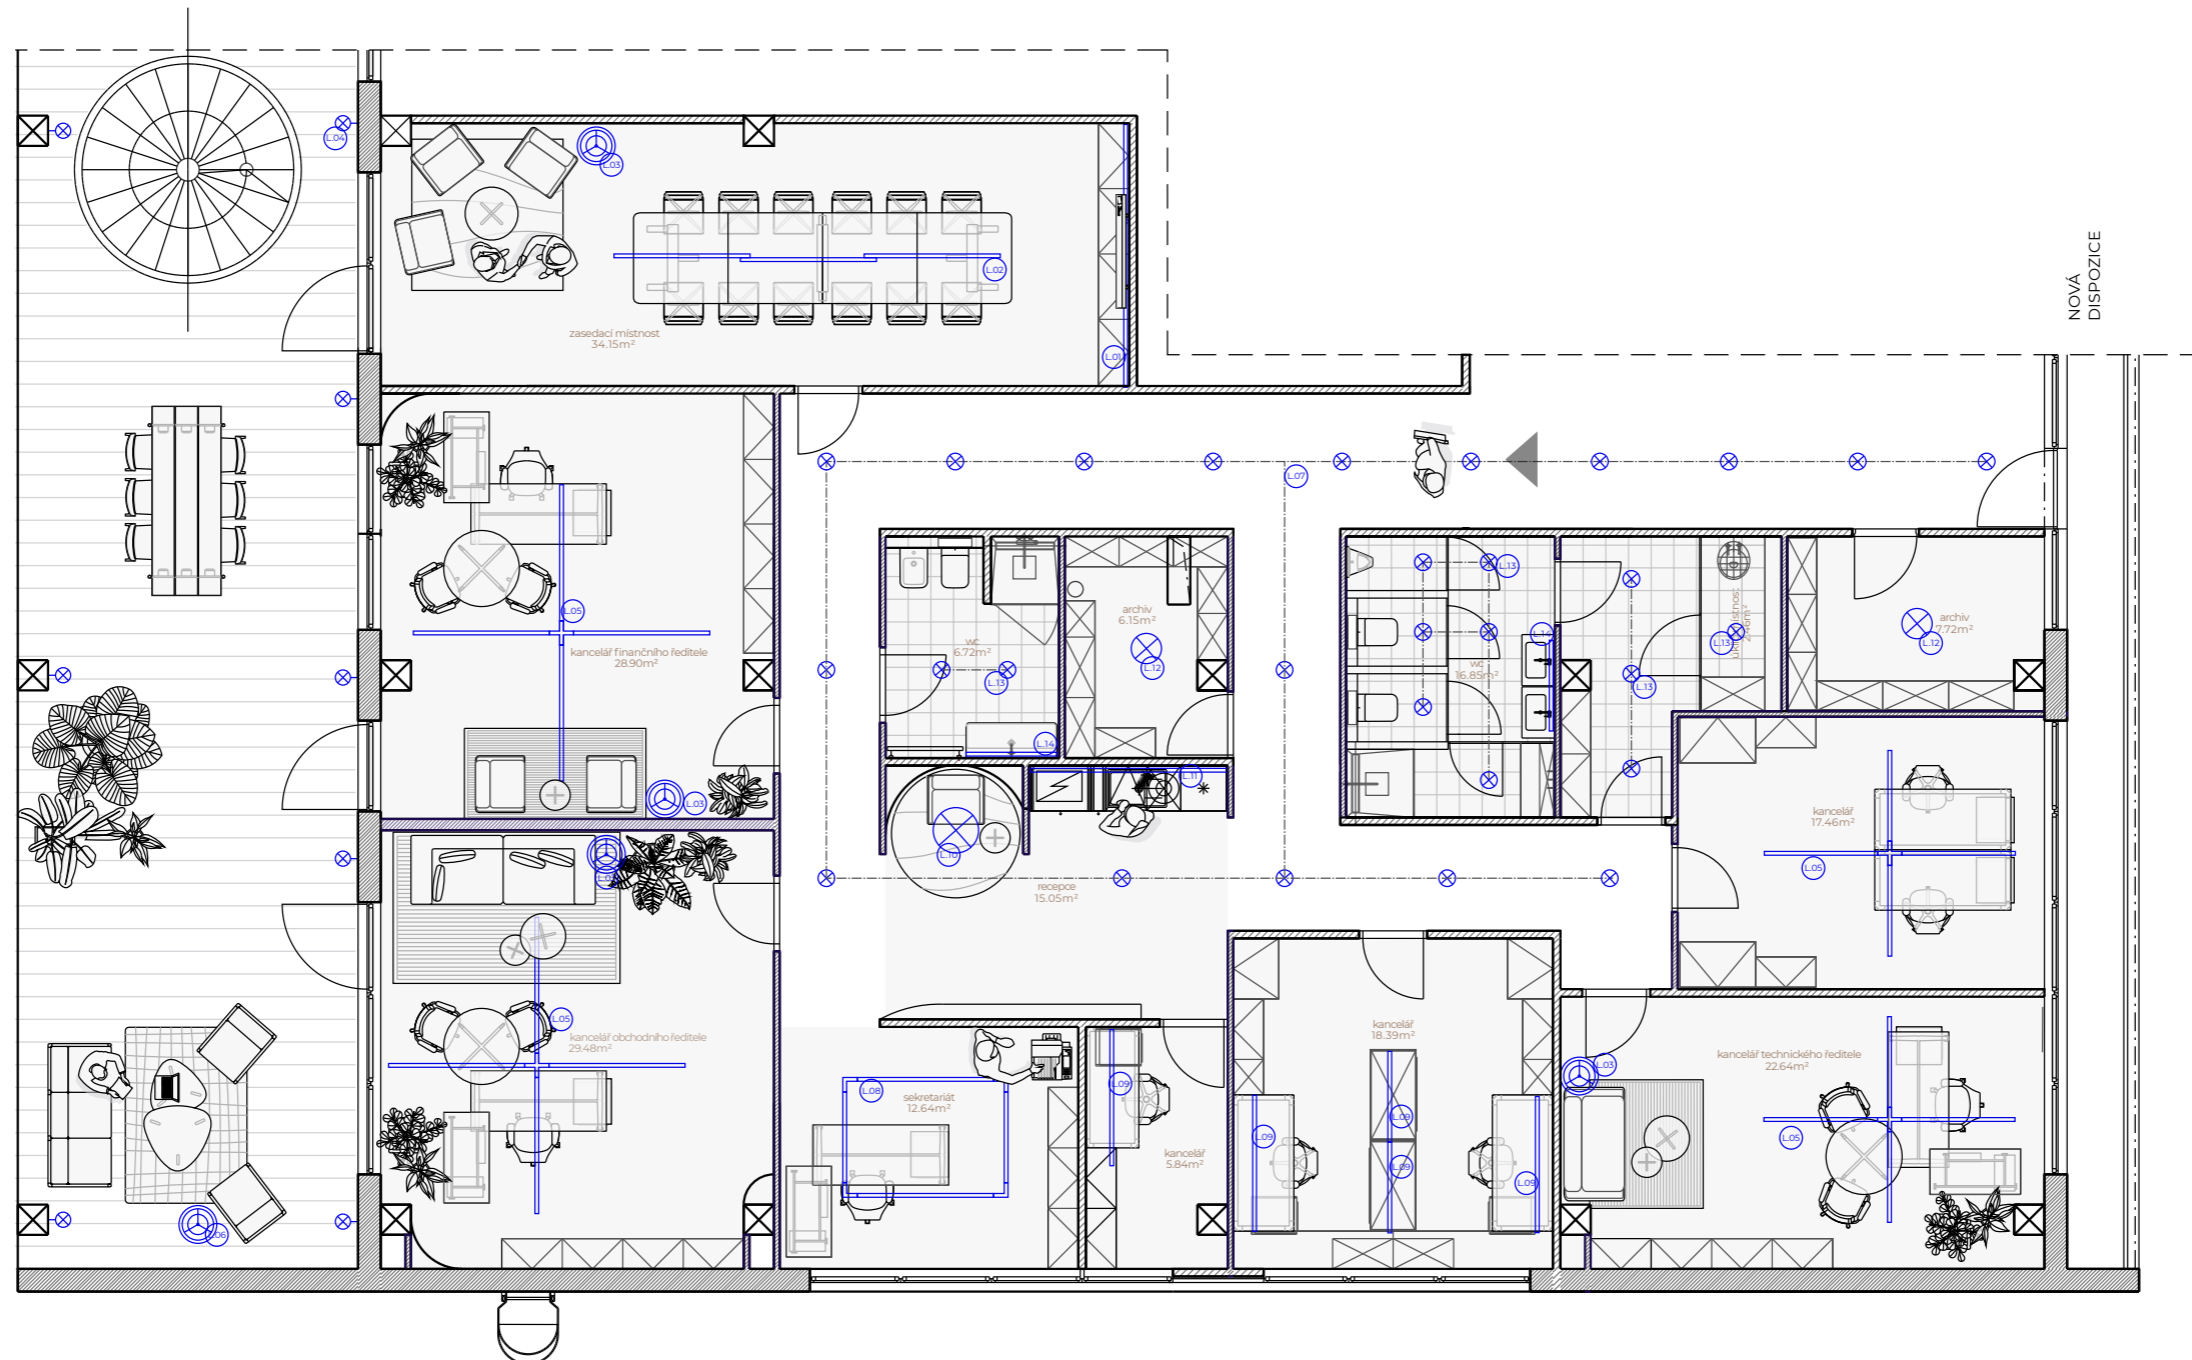

systém osvětlení - maximální prezentace inovativních řešení  
v rámci úsporných osvětlovacích systémů

01. nepřímé osvětlení s možností volby teploty světla
02. lineární lištový systém zahrnující závěsné i bodové osvětlení
03. technicistní nadčasová stojanová lampa
04. nástěnné exteriérové osvětlení
05. lineární pracovní svítidlo - variabilní možnosti tvarů spojováním segmentů
06. stojanová lampa - exteriérová
07. osvětlení typu downlight
08. lineární pracovní svítidlo - variabilní možnosti tvarů spojováním segmentů
09. lineární pracovní svítidlo, umožňující svícení na pracovní plochu stolu a také nepřímé - do stropu
10. solitérní závěsné svítidlo
11. lineární nepřímé osvětlení pracovní linky v kuchyni
12. svítidlo stropní - přisazené
13. koupelňové svítidlo typu downlight
14. osvětlení zrcadla v koupelně - nepřímé led osvětlení

PROJEKT: Plynářská 326/49  
INVESTOR: Revitherm s. r. o.  
ADRESA: Marešova 643/6  
Praha 198 00  
ič: 241 98 820

DESIGN: Vít Vaněček  
Havlíčková 48  
Terezín 411 55  
ič: 86791184






MĚŘÍTKO: M 1:100  
FORMÁT: A3  
DATUM: 28. 05. 2024  
VÝKRES: osvětlení

# A028

# Osvětlení - interiér, exteriér

DesignBuild

architektura  
a interiérový  
design pro  
inovativní stavební  
společnost

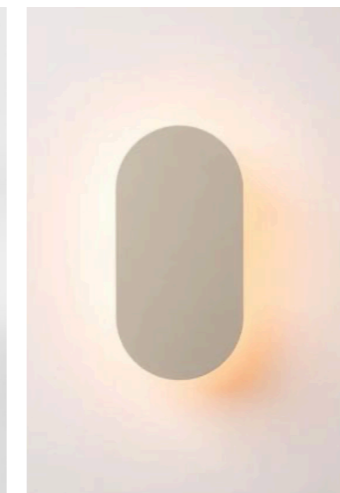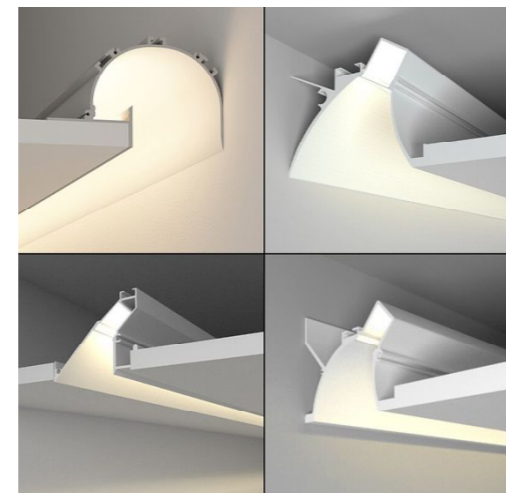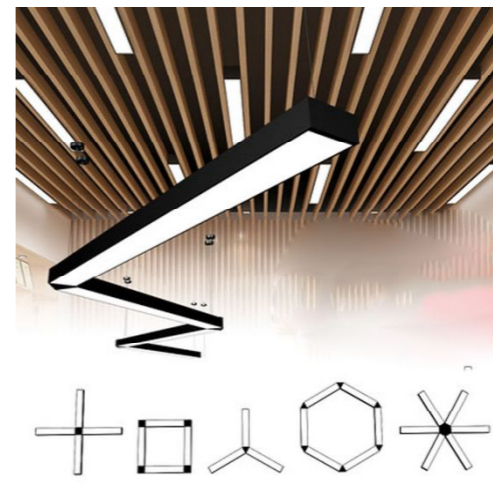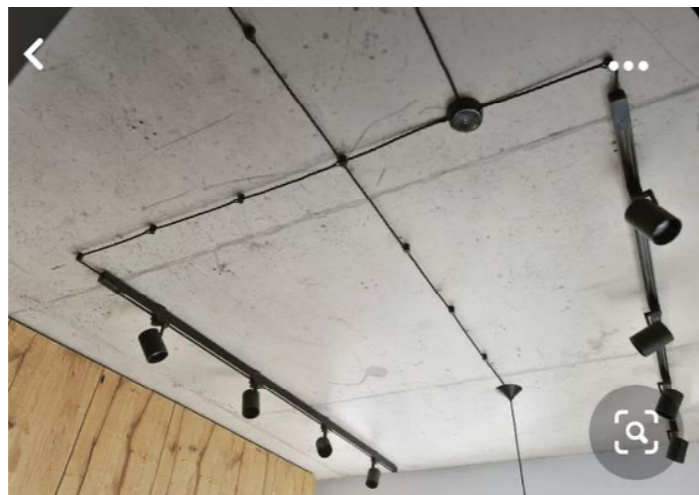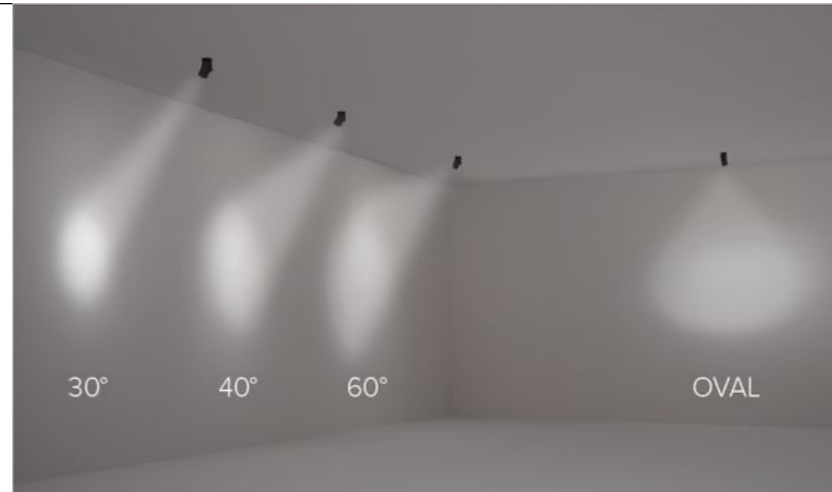

PROJEKT: Plynářská 326/49

INVESTOR: Revitherm s. r. o.

ADRESA: Marešova 643/6

Praha 198 00

ič: 241 98 820

DESIGN: Vít Vaněček

Havlíčková 48

Terezín 411 55

ič: 86791184

MEŘÍTKO

FORMÁT: A3

DATUM: 28. 05. 2024

VÝKRES: osvětlení

# A029